



SCALA

Cascais • Gandarinha



1 GUINCHO
2 BOCA DO INFERNO
3 ATLÂNTICO
4 CIDADELA
5 MARINA




EDIFÍCIO GUINCHO


T 4

ENTRADA	1
ANDAR	R/C A
ÁREA TOTAL	296.22 m ²
ÁREA BRUTA INTERIOR	207.35 m ²
ÁREA DE TERRAÇOS/VARANDAS	88.87 m ²
ÁREA DE JARDIM PRIVADO	298.26 m ²
Nº LUGARES DE ESTACIONAMENTO	4
ÁREA DA ARRECADAÇÃO	9.05 m ²




Este documento é meramente informativo. Não constitui valor contractual

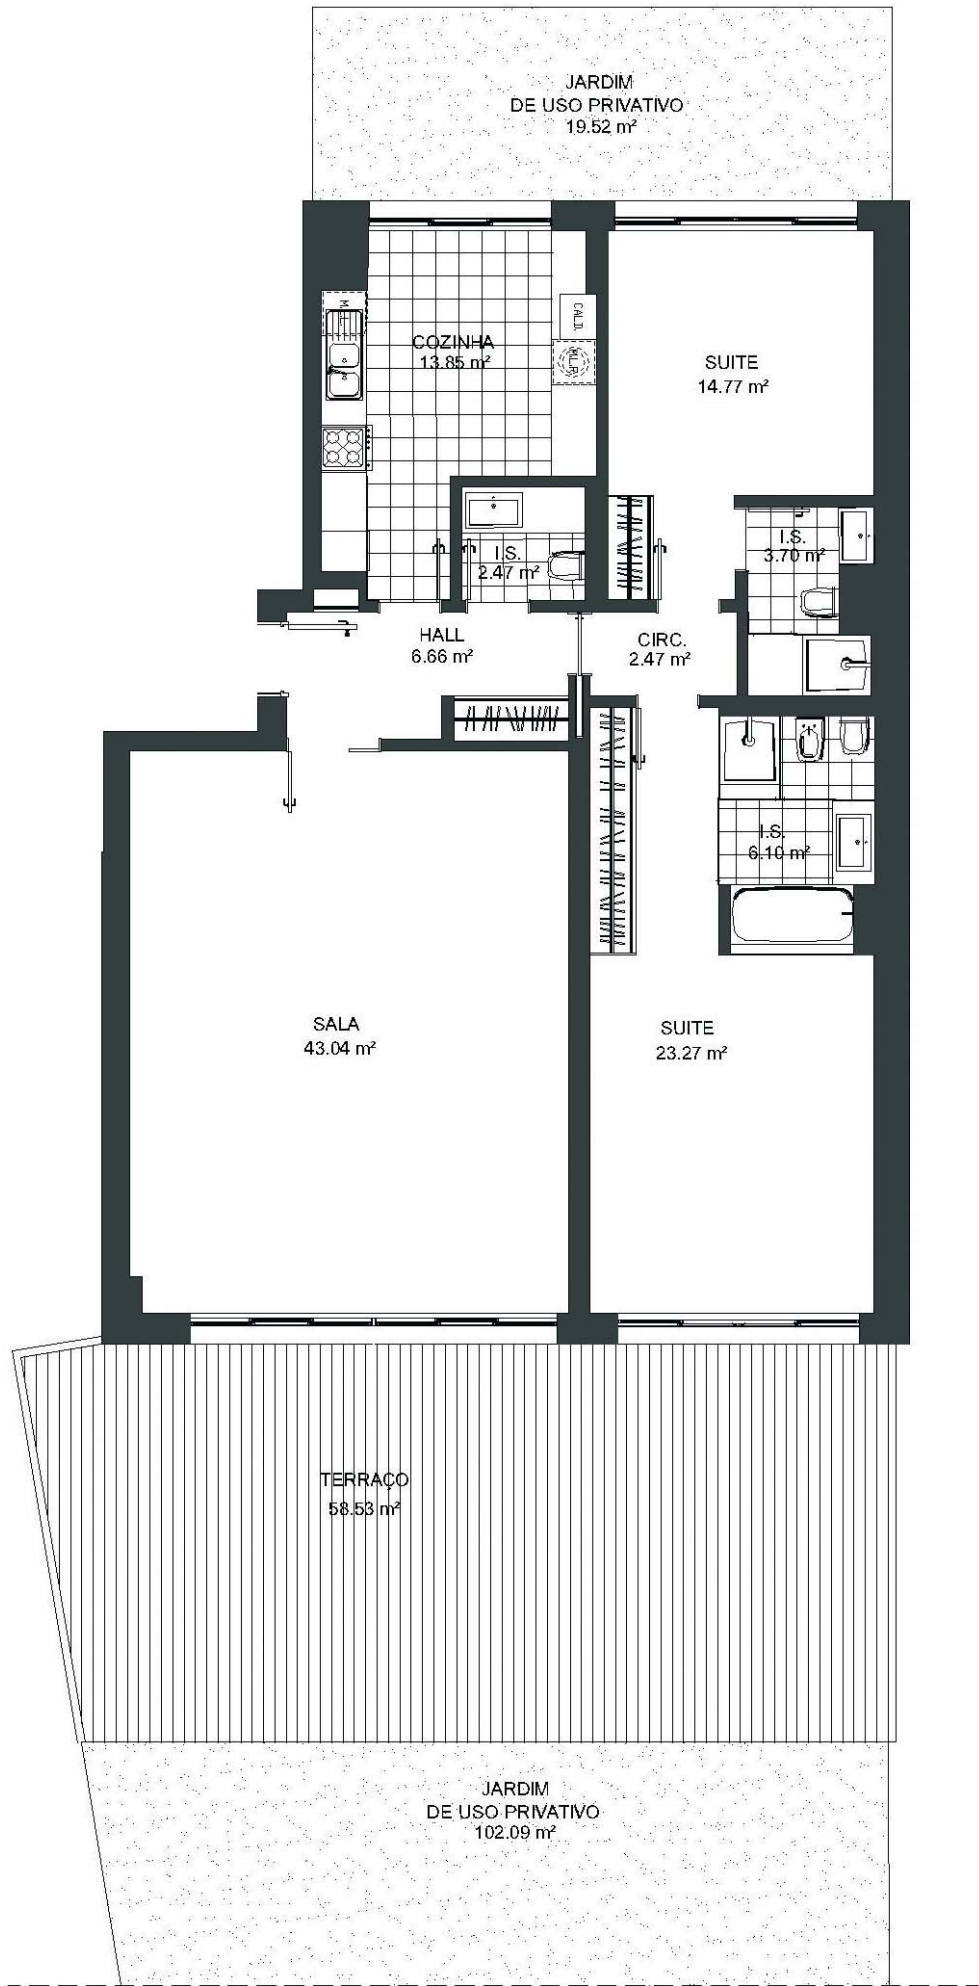



SCALA

Cascais • Gandarinha



1 GUINCHO
2 BOCA DO INFERNO
3 ATLÂNTICO
4 CIDADELA
5 MARINA



EDIFÍCIO GUINCHO


T 2

ENTRADA	1
ANDAR	R/C B
ÁREA TOTAL	198.47 m²
ÁREA BRUTA INTERIOR	139.94 m²
ÁREA DE TERRAÇOS/VARANDAS	58.53 m²
ÁREA DE JARDIM PRIVADO	121.61 m²
Nº LUGARES DE ESTACIONAMENTO	2
ÁREA DA ARRECADAÇÃO	6.30 m²



B&F
INVEST

Este documento é meramente informativo. Não constitui valor contractual

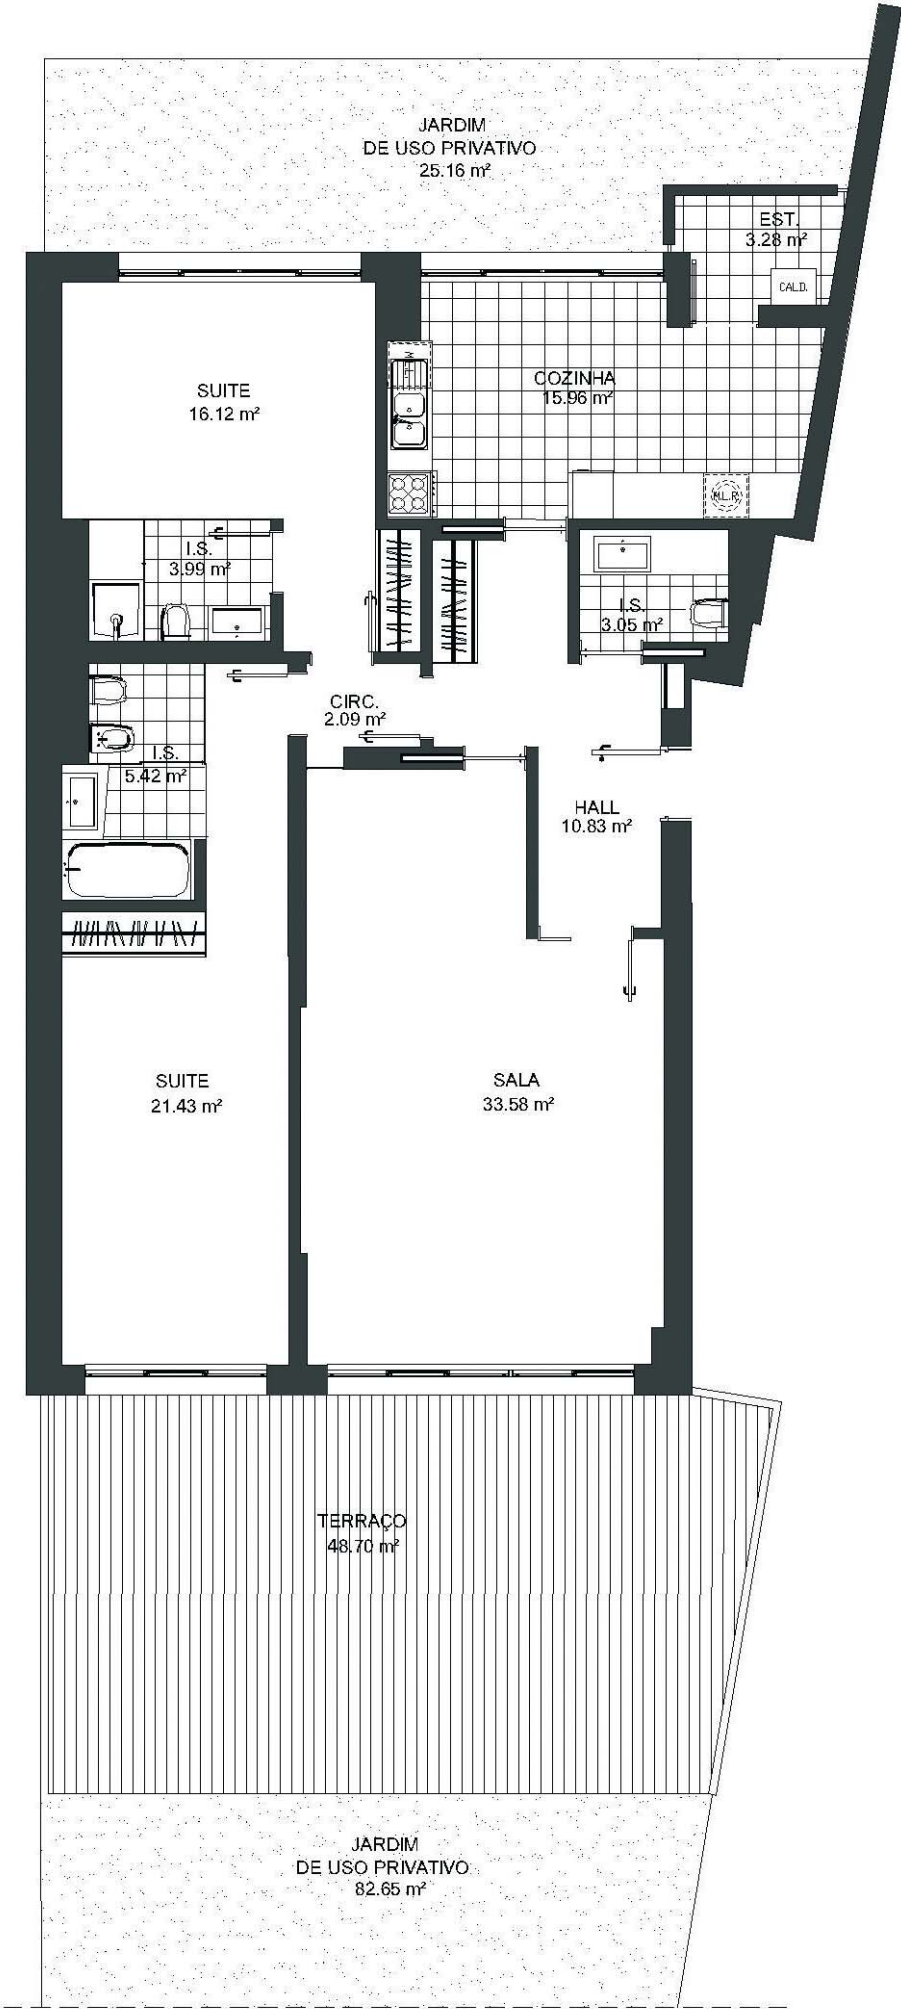



SCALA

Cascais • Gandarinha



1 GUINCHO
2 BOCA DO INFERNO
3 ATLÂNTICO
4 CIDADELA
5 MARINA



EDIFÍCIO GUINCHO


T 2

ENTRADA	2
ANDAR	R/C A
ÁREA TOTAL	188.20 m²
ÁREA BRUTA INTERIOR	136.04 m²
ÁREA DE TERRAÇOS/VARANDAS	52.16 m²
ÁREA DE JARDIM PRIVADO	107.82 m²
Nº LUGARES DE ESTACIONAMENTO	2
ÁREA DA ARRECADAÇÃO	6.03 m²



B&F
INVEST

Este documento é meramente informativo. Não constitui valor contractual

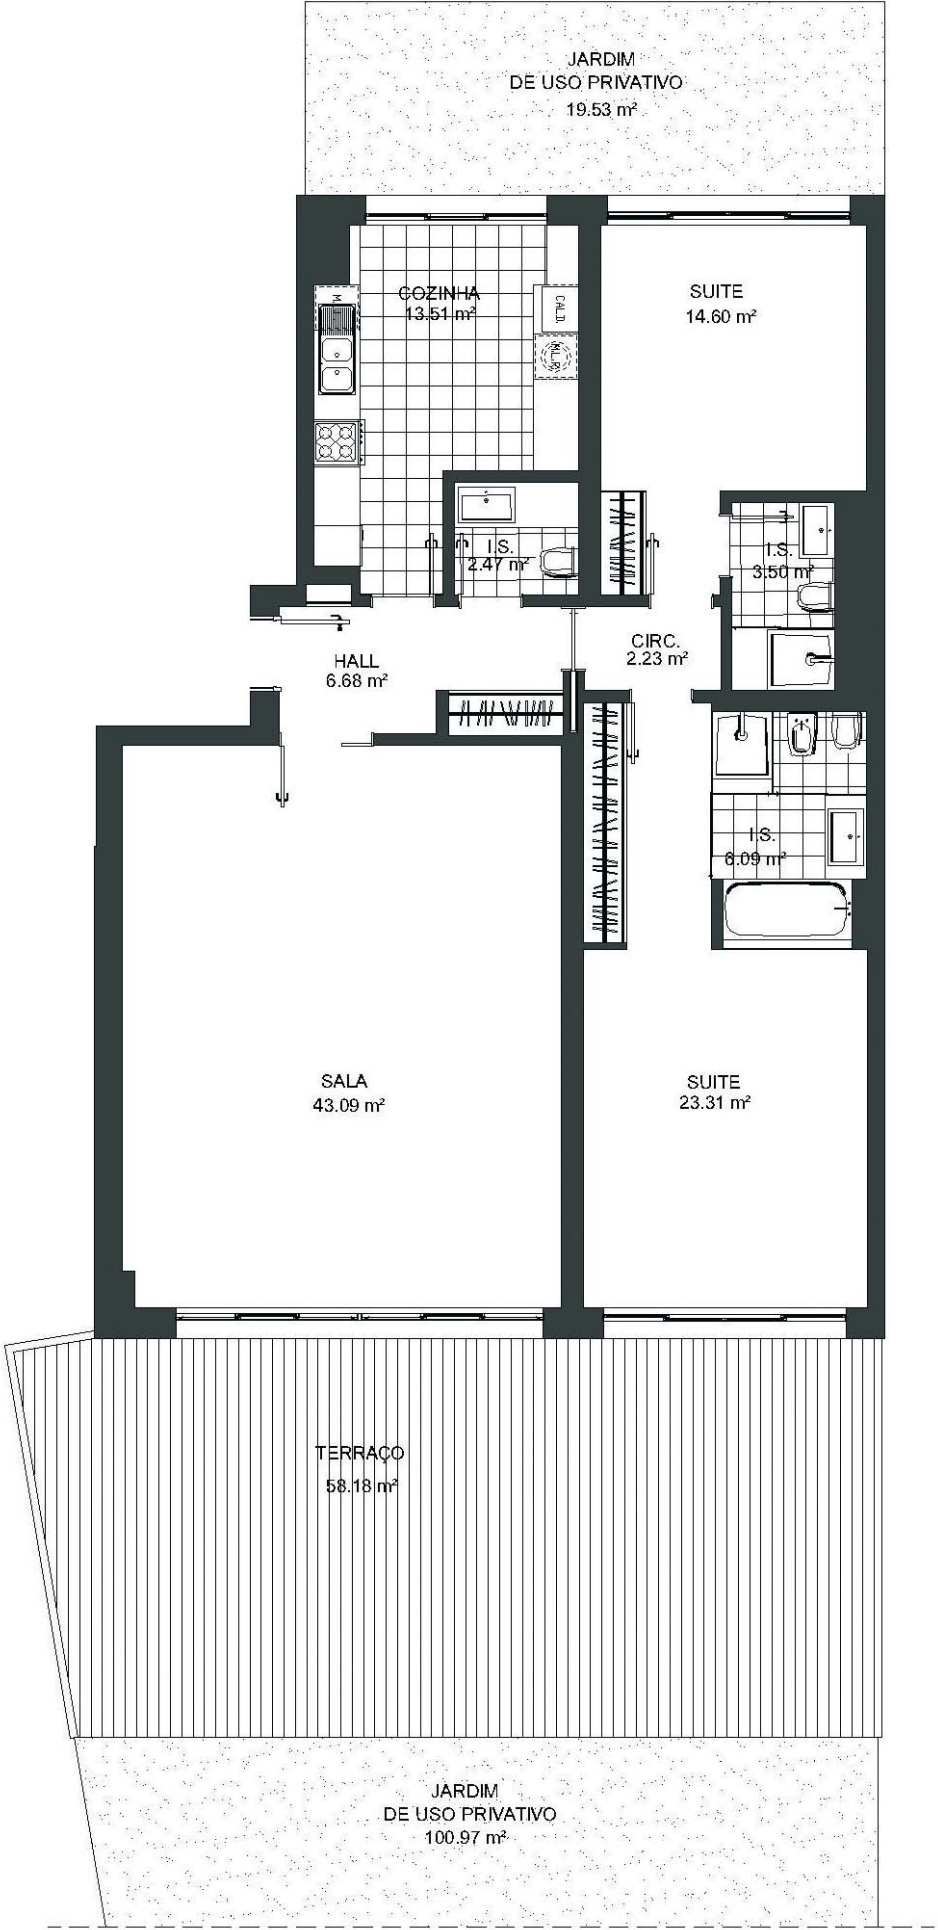



SCALA

Cascais • Gandarinha



1 GUINCHO
2 BOCA DO INFERNO
3 ATLÂNTICO
4 CIDADELA
5 MARINA



EDIFÍCIO GUINCHO


T 2

ENTRADA	2
ANDAR	R/C B
ÁREA TOTAL	198.06 m²
ÁREA BRUTA INTERIOR	139.88 m²
ÁREA DE TERRAÇOS/VARANDAS	58.18 m²
ÁREA DE JARDIM PRIVADO	120.50 m²
Nº LUGARES DE ESTACIONAMENTO	2
ÁREA DA ARRECADAÇÃO	6.64 m²



B&F
INVEST

Este documento é meramente informativo. Não constitui valor contractual

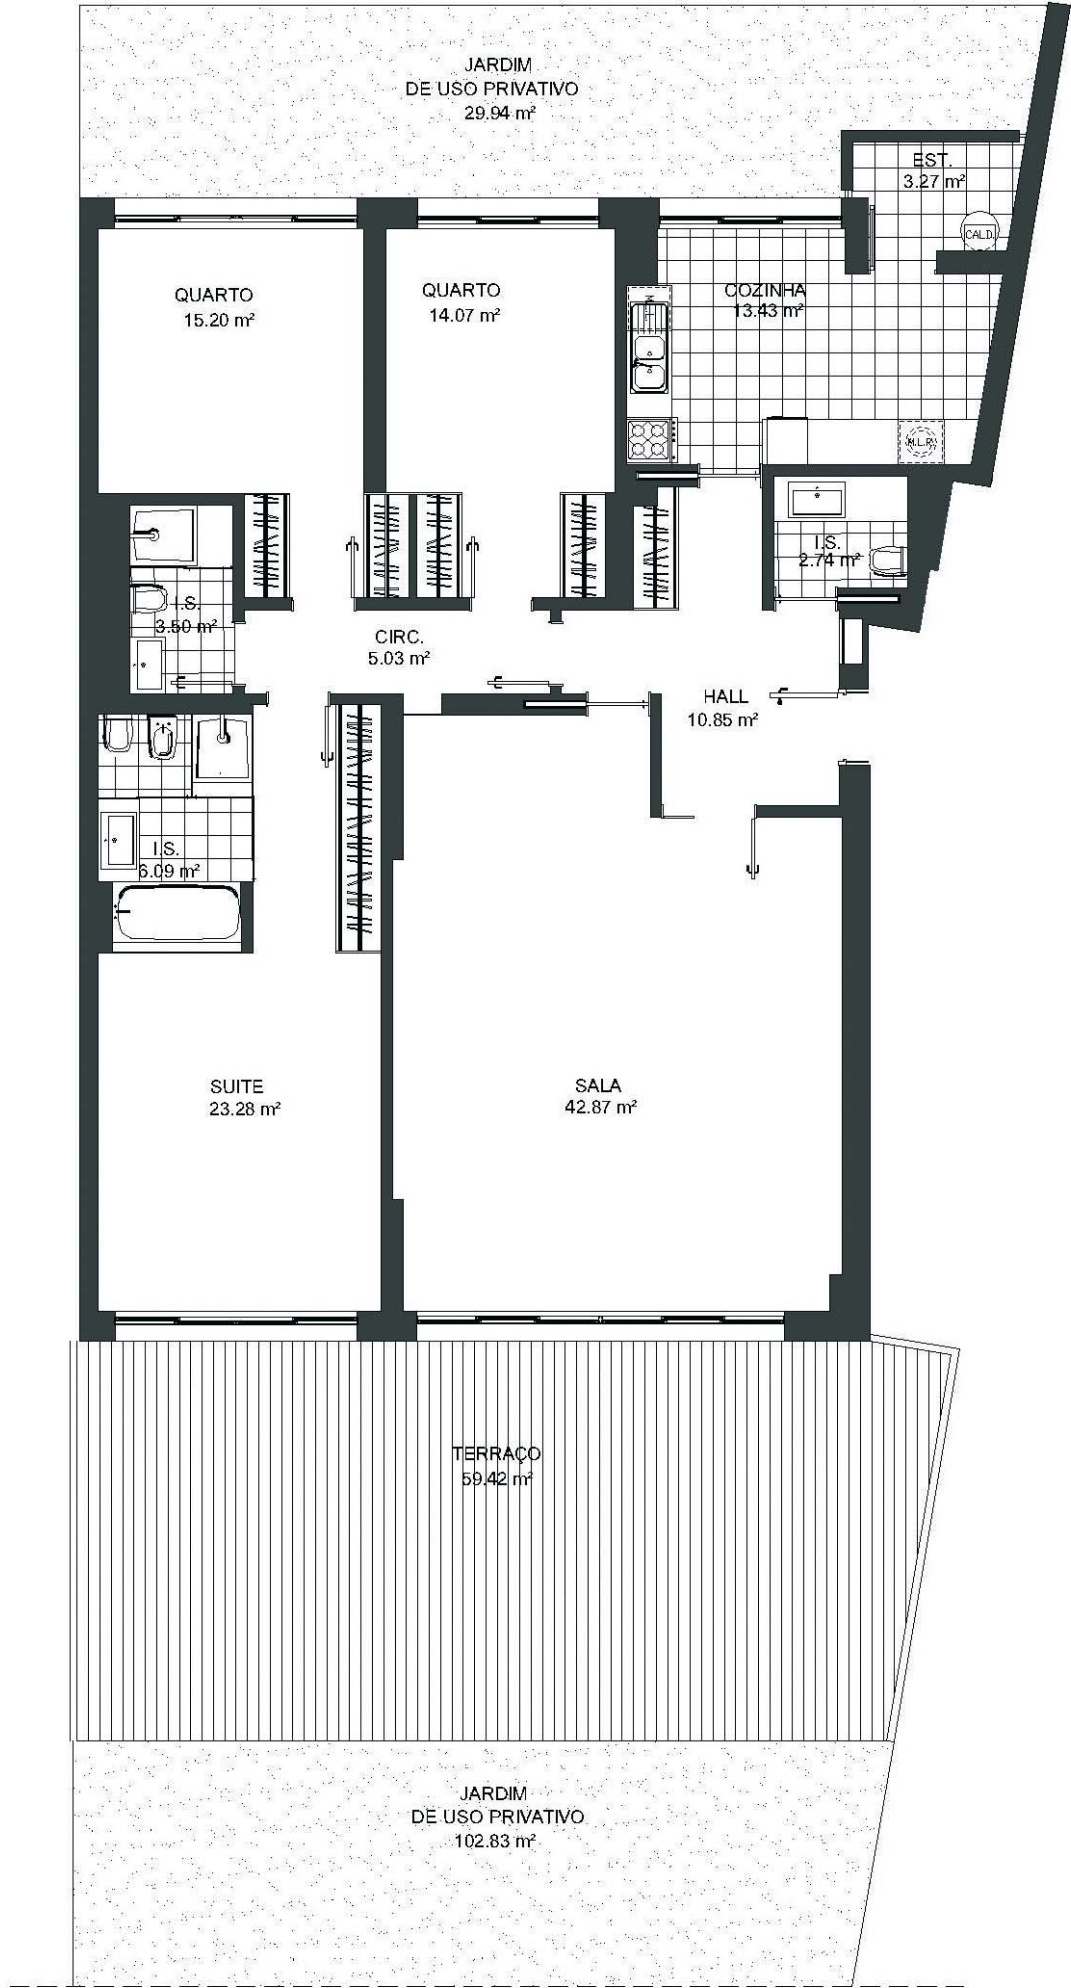



Cascais • Gandarinha



1 GUINCHO
2 BOCA DO INFERNO
3 ATLÂNTICO
4 CIDADELA
5 MARINA




EDIFÍCIO GUINCHO

T 3

ENTRADA	3
ANDAR	R/C A
ÁREA TOTAL	227.05 m ²
ÁREA BRUTA INTERIOR	164.17 m ²
ÁREA DE TERRAÇOS/VARANDAS	62.88 m ²
ÁREA DE JARDIM PRIVADO	132.78 m ²
Nº LUGARES DE ESTACIONAMENTO	2
ÁREA DA ARRECADAÇÃO	5.89 m ²



Este documento é meramente informativo. Não constitui valor contractual

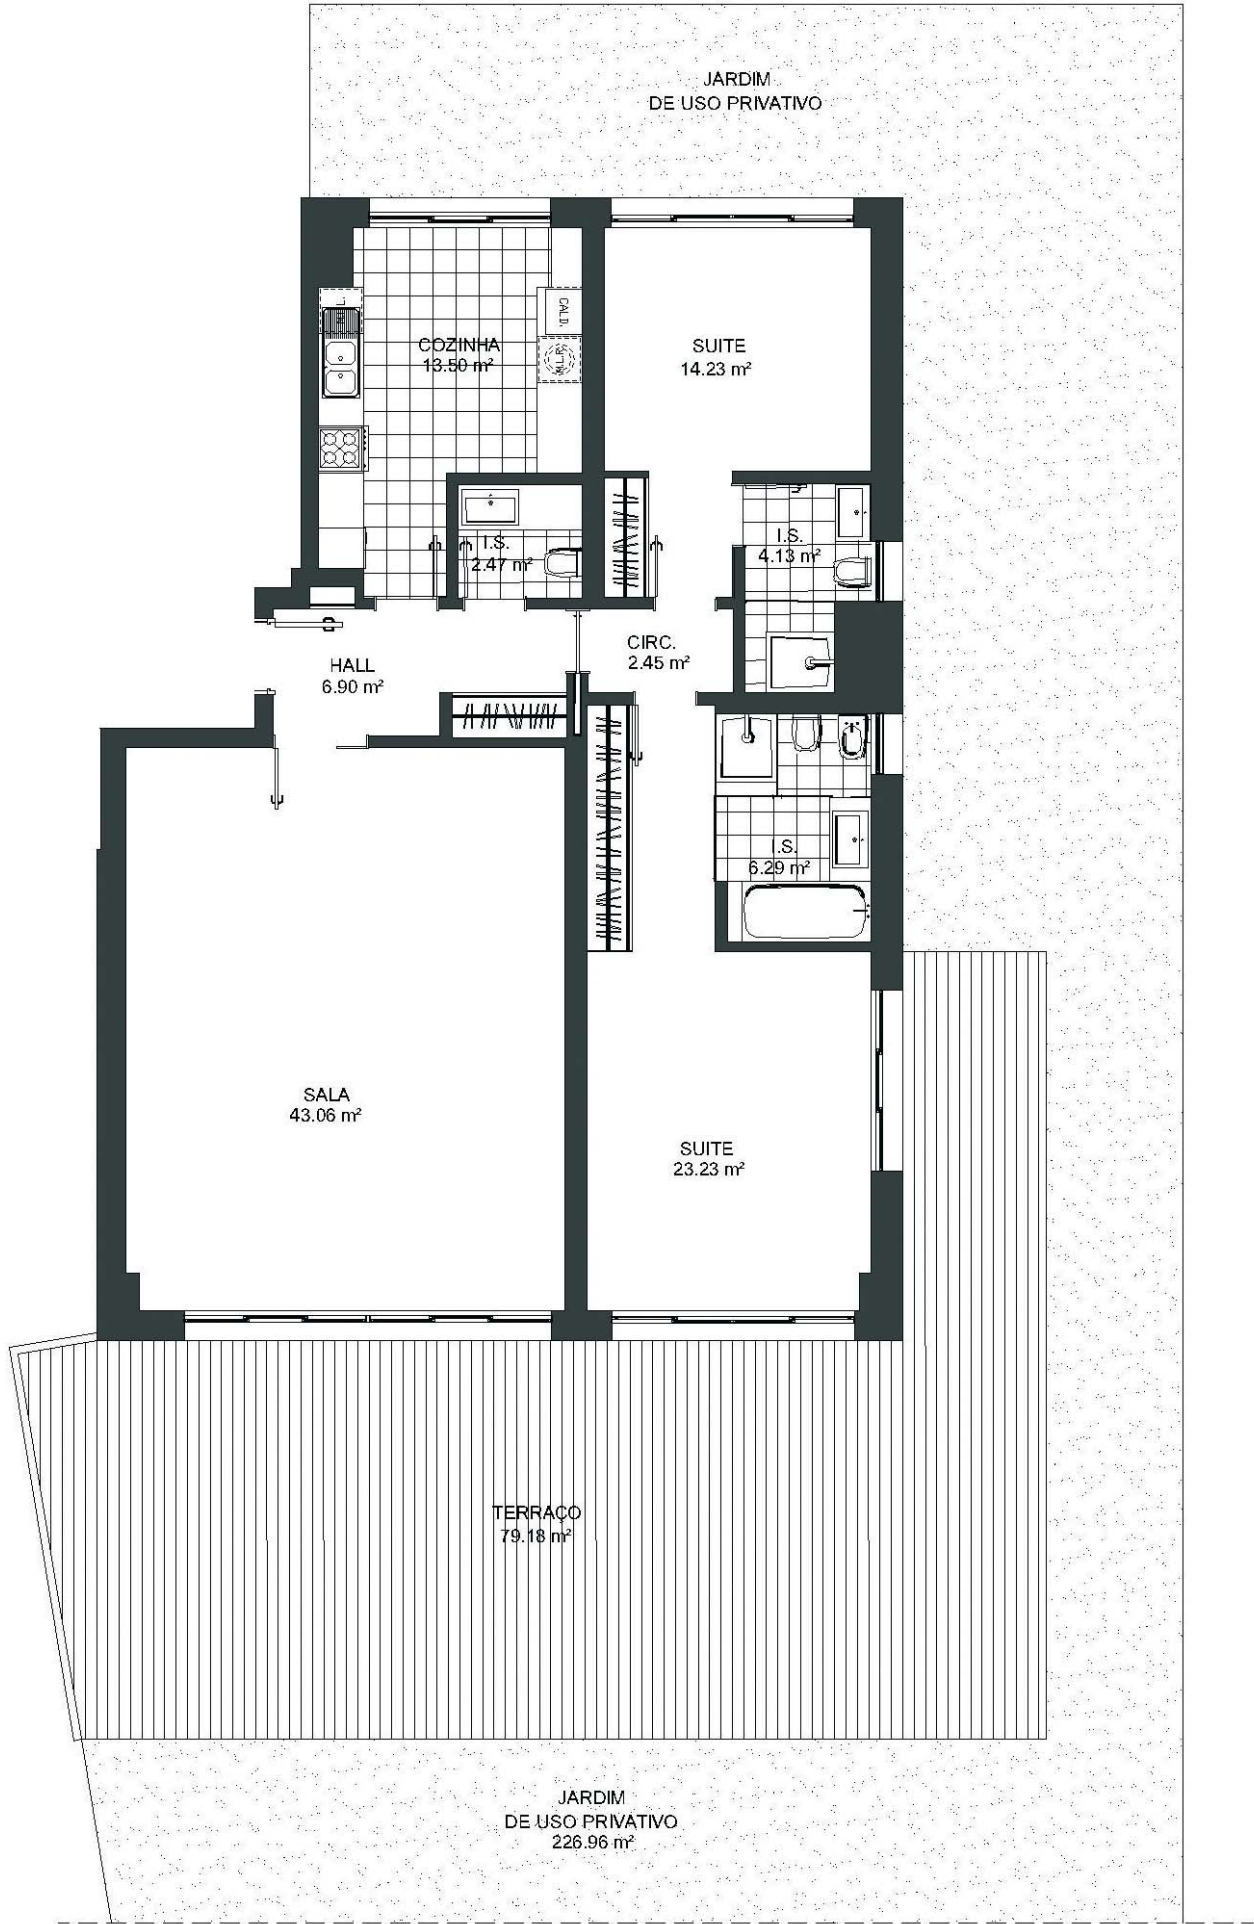



SCALA

Cascais • Gandarinha



1 GUINCHO
2 BOCA DO INFERNO
3 ATLÂNTICO
4 CIDADELA
5 MARINA



EDIFÍCIO GUINCHO

T 2

ENTRADA	3
ANDAR	R/C B
ÁREA TOTAL	222.12 m ²
ÁREA BRUTA INTERIOR	142.94 m ²
ÁREA DE TERRAÇOS/VARANDAS	79.18 m ²
ÁREA DE JARDIM PRIVADO	226.96 m ²
Nº LUGARES DE ESTACIONAMENTO	2
ÁREA DA ARRECADAÇÃO	6.11 m ²



B&F
INVEST

Este documento é meramente informativo. Não constitui valor contractual