



SCALA

Cascais • Gandarinha



1 GUINCHO
2 BOCA DO INFERNO
3 ATLÂNTICO
4 CIDADELA
5 MARINA



EDIFÍCIO GUINCHO


T 4

| | |
|------------------------------|-----------|
| ENTRADA | 1 |
| ANDAR | 1º A |
| ÁREA TOTAL | 254.29 m² |
| ÁREA BRUTA INTERIOR | 207.37 m² |
| ÁREA DE TERRAÇOS/VARANDAS | 46.92 m² |
| Nº LUGARES DE ESTACIONAMENTO | 3 |
| ÁREA DA ARRECADAÇÃO | 12.89 m² |



B&F
INVEST

Este documento é meramente informativo. Não constitui valor contractual

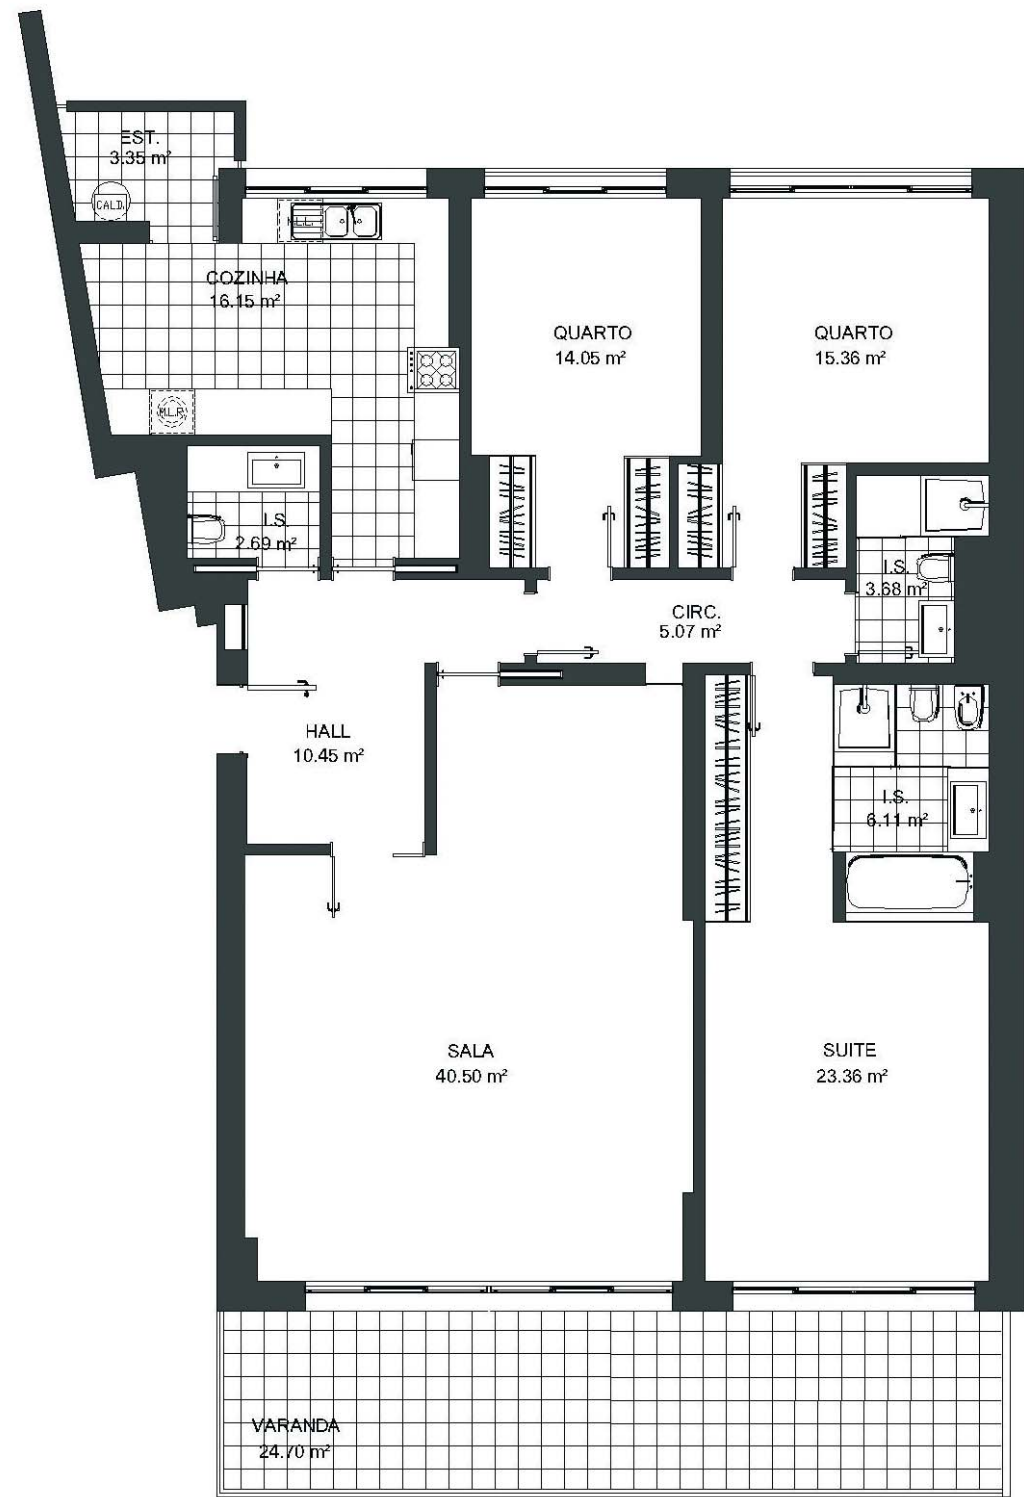



SCALA

Cascais • Gandarinha



1 GUINCHO
2 BOCA DO INFERNO
3 ATLÂNTICO
4 CIDADELA
5 MARINA



EDIFÍCIO GUINCHO


T 3

| | |
|------------------------------|-----------|
| ENTRADA | 1 |
| ANDAR | 1º B |
| ÁREA TOTAL | 193.84 m² |
| ÁREA BRUTA INTERIOR | 164.71 m² |
| ÁREA DE TERRAÇOS/VARANDAS | 29.13 m² |
| Nº LUGARES DE ESTACIONAMENTO | 2 |
| ÁREA DA ARRECADAÇÃO | 8.53 m² |



B&F
INVEST

Este documento é meramente informativo. Não constitui valor contractual

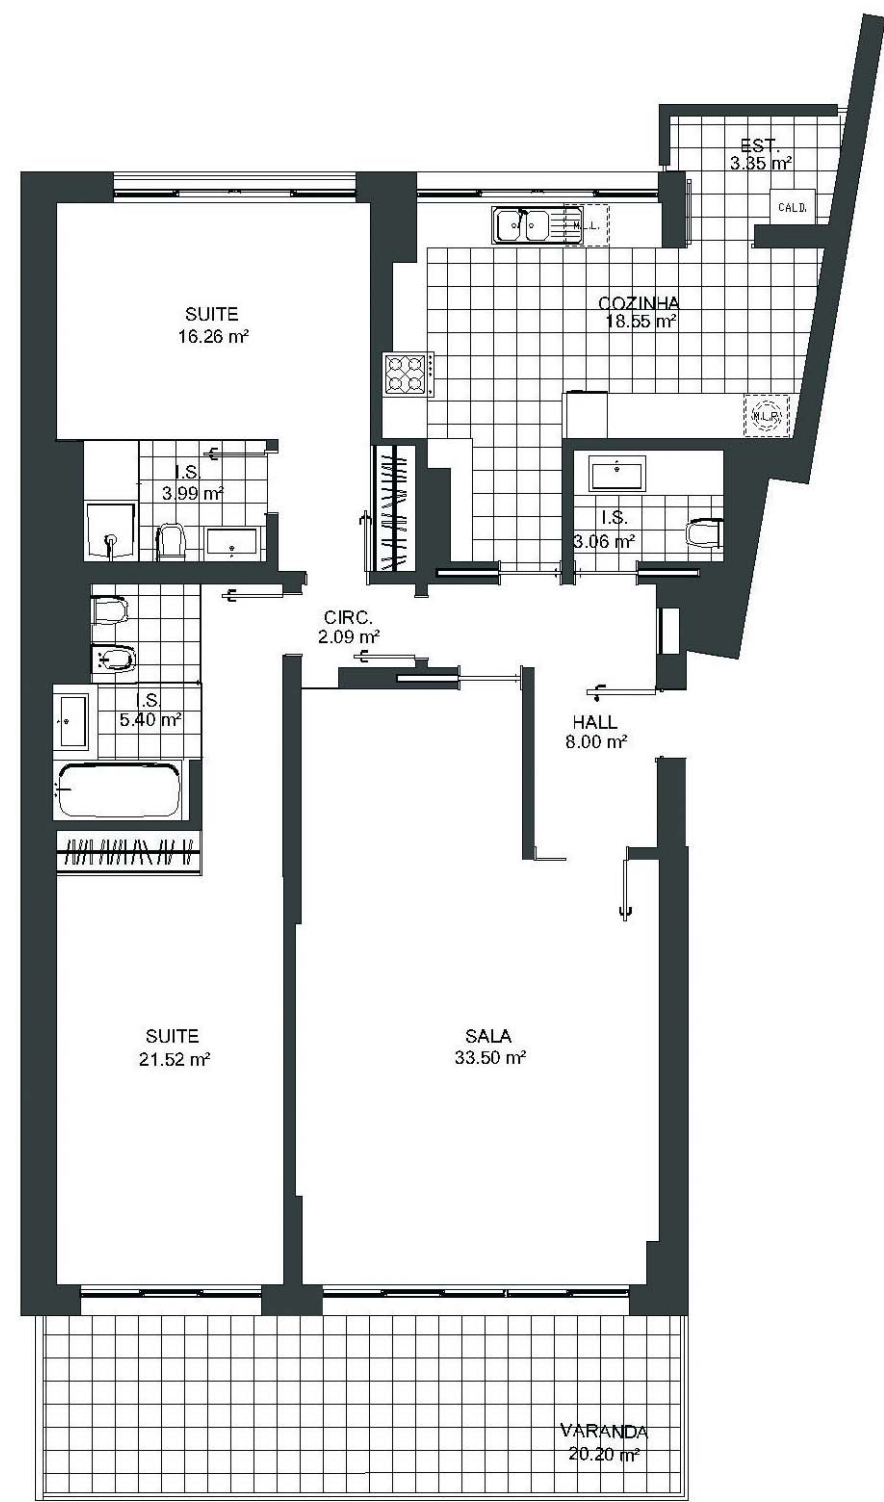



SCALA

Cascais • Gandarinha



1 GUINCHO
2 BOCA DO INFERNO
3 ATLÂNTICO
4 CIDADELA
5 MARINA




EDIFÍCIO GUINCHO

T 2

| | |
|------------------------------|-----------|
| ENTRADA | 2 |
| ANDAR | 1º A |
| ÁREA TOTAL | 160.60 m² |
| ÁREA BRUTA INTERIOR | 136.07 m² |
| ÁREA DE TERRAÇOS/VARANDAS | 24.53 m² |
| Nº LUGARES DE ESTACIONAMENTO | 2 |
| ÁREA DA ARRECADAÇÃO | 7.70 m² |



Este documento é meramente informativo. Não constitui valor contractual

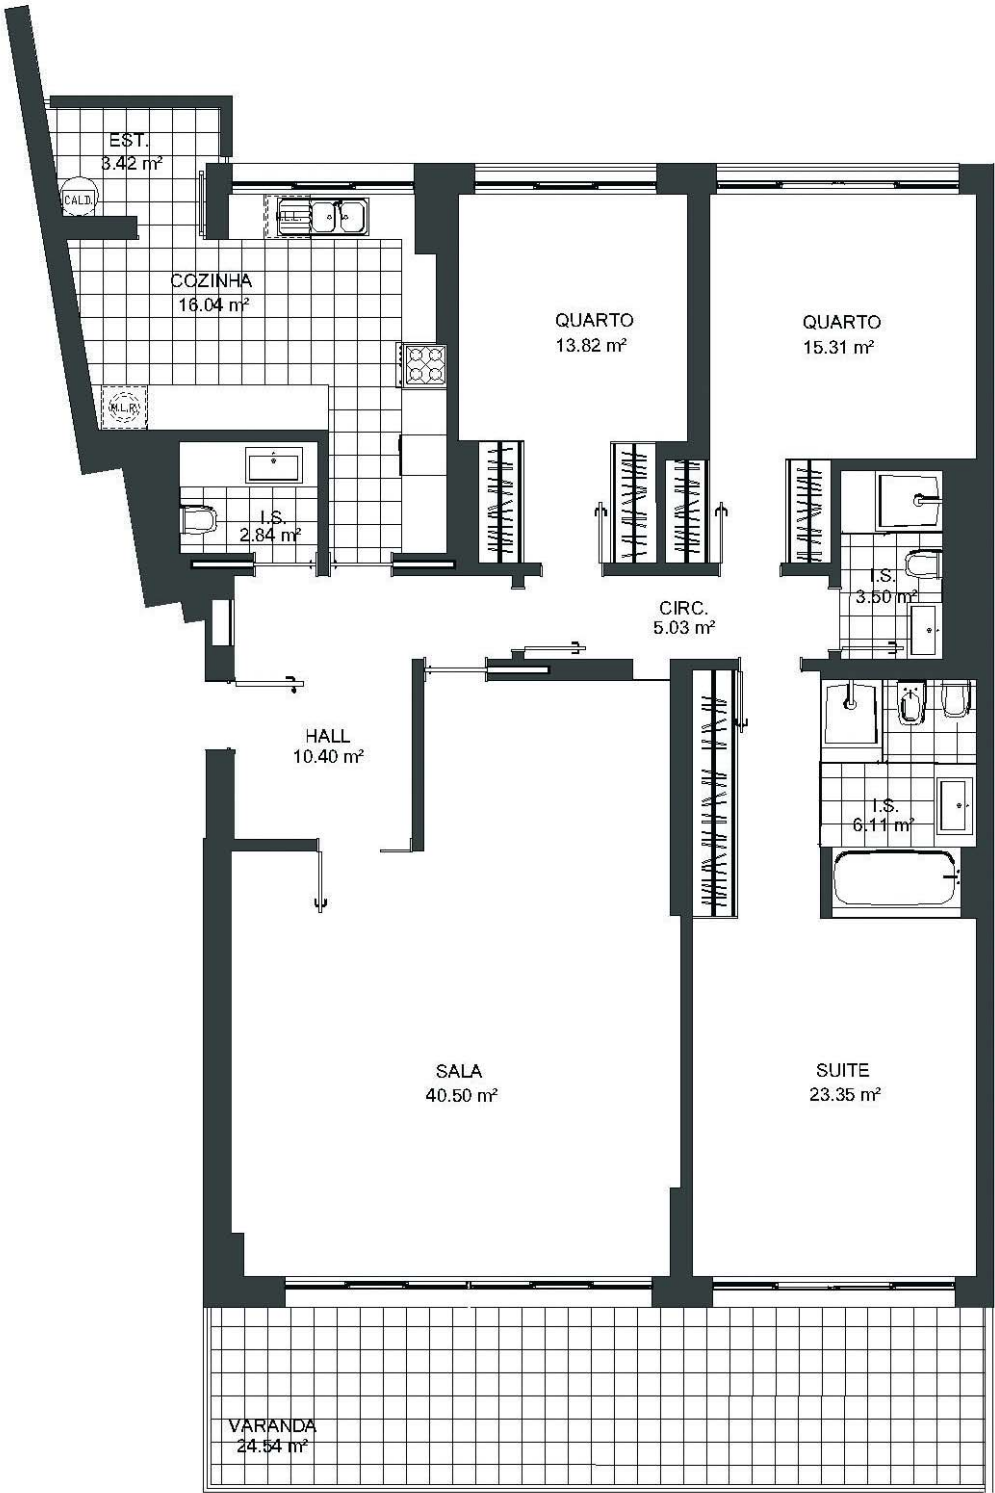



SCALA

Cascais • Gandarinha



1 GUINCHO
2 BOCA DO INFERNO
3 ATLÂNTICO
4 CIDADELA
5 MARINA



EDIFÍCIO GUINCHO


T 3

| | |
|------------------------------|-----------|
| ENTRADA | 2 |
| ANDAR | 1º B |
| ÁREA TOTAL | 193.32 m² |
| ÁREA BRUTA INTERIOR | 164.36 m² |
| ÁREA DE TERRAÇOS/VARANDAS | 28.96 m² |
| Nº LUGARES DE ESTACIONAMENTO | 2 |
| ÁREA DA ARRECADAÇÃO | 5.89 m² |



B&F
INVEST

Este documento é meramente informativo. Não constitui valor contractual

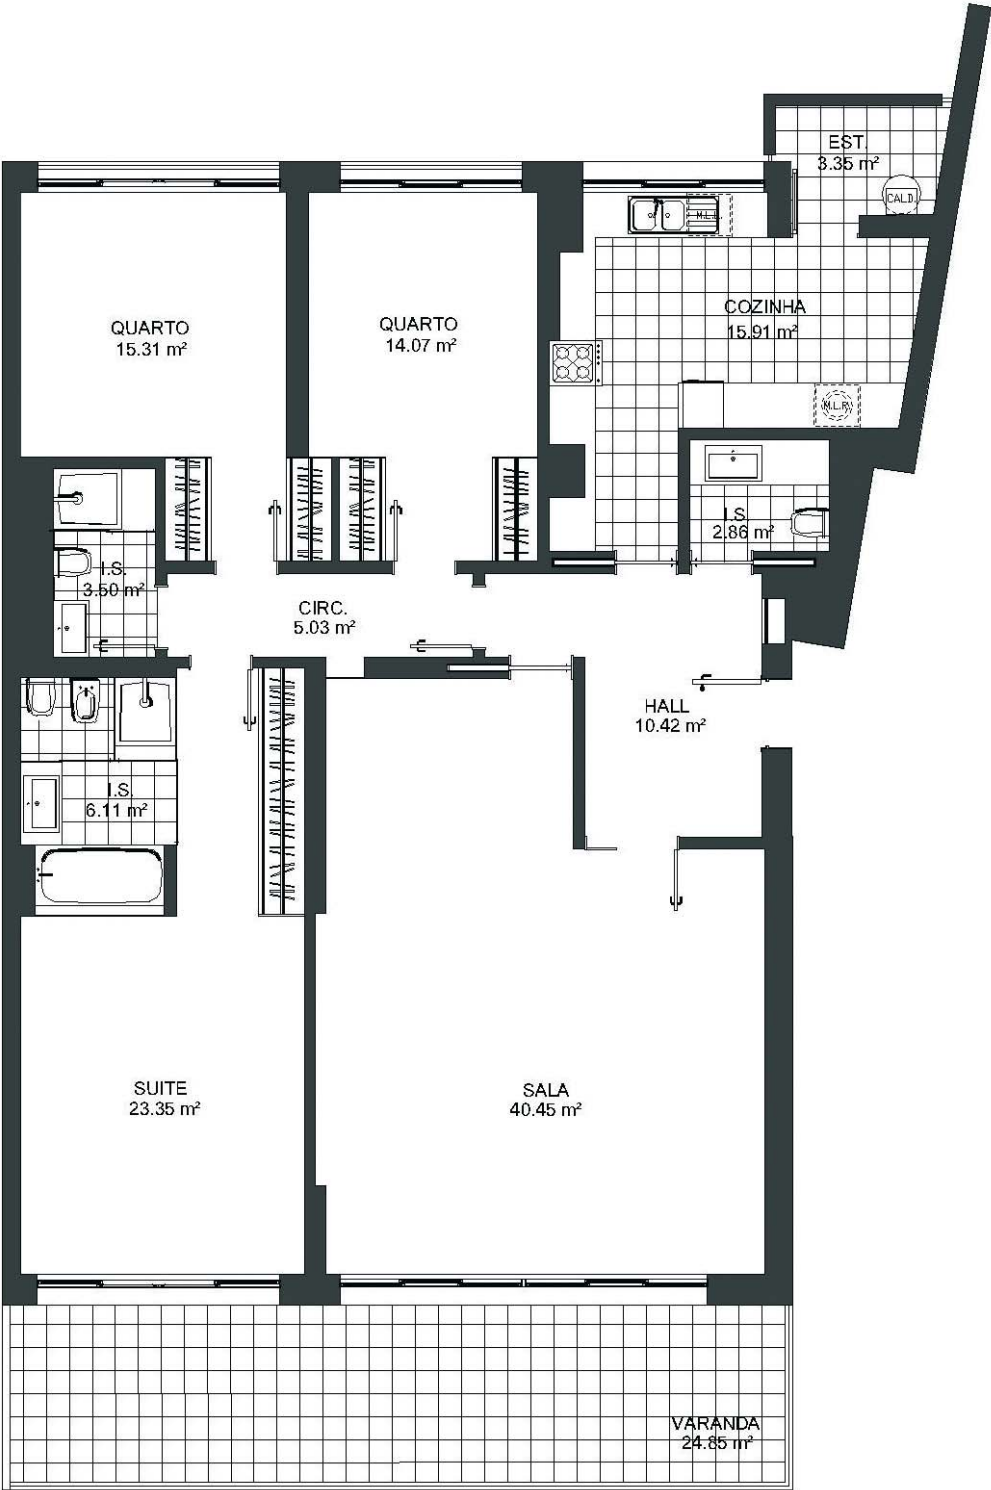



SCALA

Cascais • Gandarinha



1 GUINCHO
2 BOCA DO INFERNO
3 ATLÂNTICO
4 CIDADELA
5 MARINA



EDIFÍCIO GUINCHO

T 3

ENTRADA

ANDAR

3

1º A

ÁREA TOTAL

ÁREA BRUTA INTERIOR

ÁREA DE TERRAÇOS/VARANDAS

Nº LUGARES DE ESTACIONAMENTO

ÁREA DA ARRECADAÇÃO

193.99 m²

164.72 m²

29.27 m²

2

7.37 m²



Este documento é meramente informativo. Não constitui valor contractual





SCALA

Cascais • Gandarinha



1 GUINCHO
2 BOCA DO INFERNO
3 ATLÂNTICO
4 CIDADELA
5 MARINA



EDIFÍCIO GUINCHO

T 3

| | |
|------------------------------|-----------|
| ENTRADA | 3 |
| ANDAR | 1º B |
| ÁREA TOTAL | 215.35 m² |
| ÁREA BRUTA INTERIOR | 167.36 m² |
| ÁREA DE TERRAÇOS/VARANDAS | 47.99 m² |
| Nº LUGARES DE ESTACIONAMENTO | 2 |
| ÁREA DA ARRECADAÇÃO | 5.83 m² |



B&F
INVEST

Este documento é meramente informativo. Não constitui valor contractual