





# SCALA

Cascais • Gandarinha



1 GUINCHO  
2 BOCA DO INFERNO  
3 ATLÂNTICO  
4 CIDADELA  
5 MARINA



EDIFÍCIO GUINCHO


T 4

ENTRADA	1
ANDAR	2º A
ÁREA TOTAL	254.29 m²
ÁREA BRUTA INTERIOR	207.37 m²
ÁREA DE TERRAÇOS/VARANDAS	46.92 m²
Nº LUGARES DE ESTACIONAMENTO	3
ÁREA DA ARRECADAÇÃO	8.43 m²



B&F  
INVEST

Este documento é meramente informativo. Não constitui valor contractual

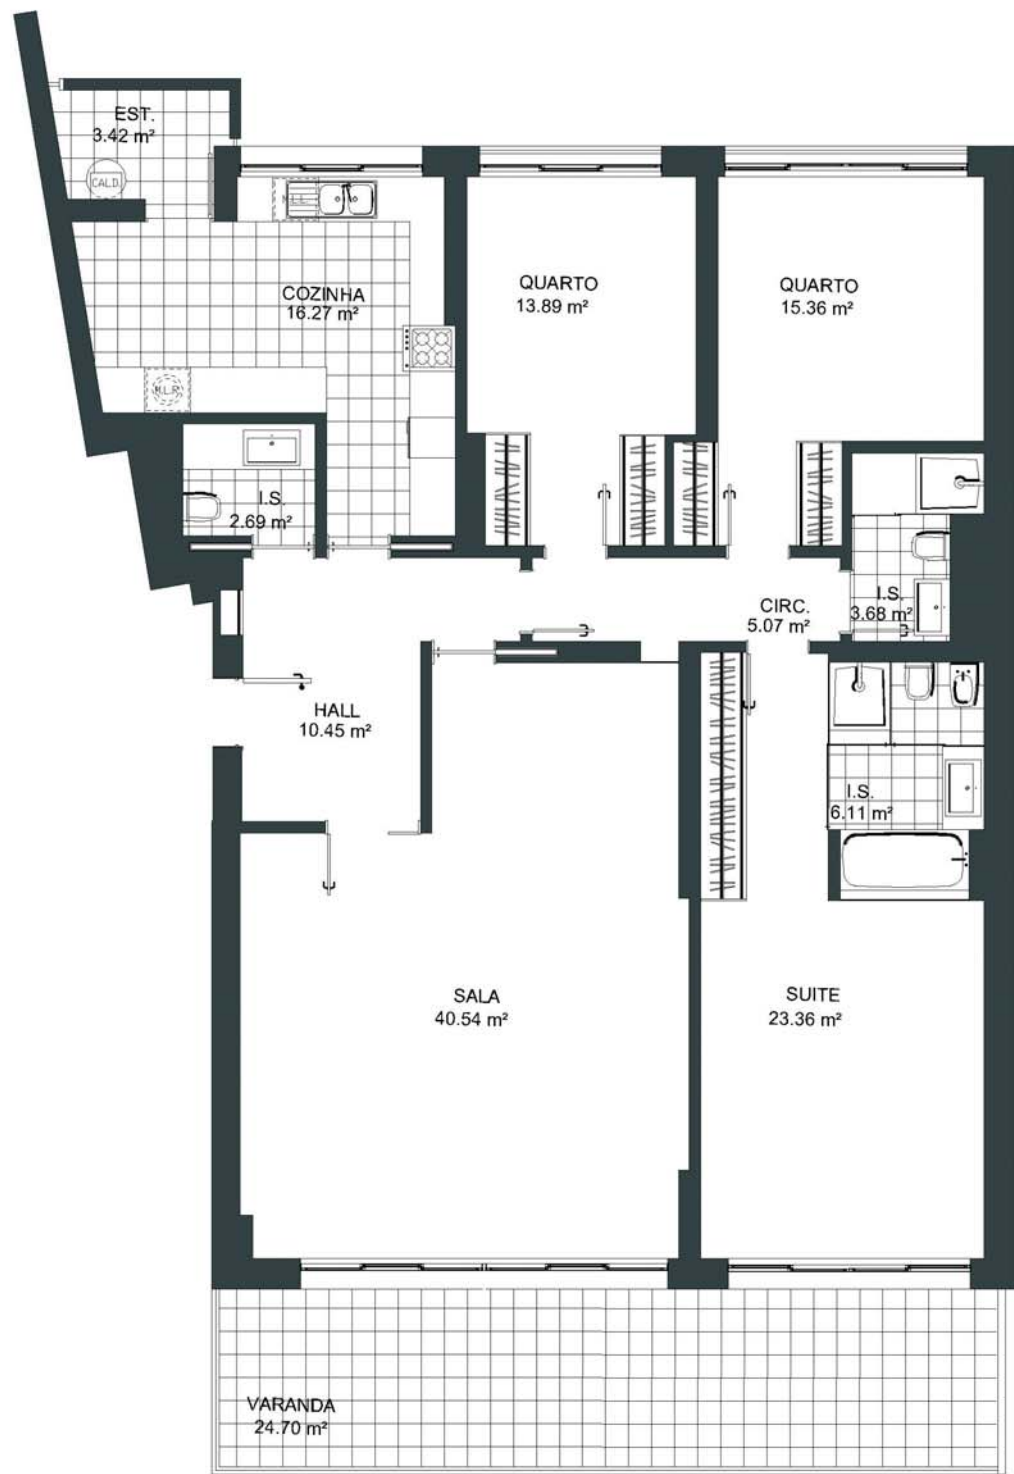



# SCALA

Cascais • Gandarinha



1 GUINCHO  
2 BOCA DO INFERNO  
3 ATLÂNTICO  
4 CIDADELA  
5 MARINA



EDIFÍCIO GUINCHO


T 3

ENTRADA	1
ANDAR	2º B
ÁREA TOTAL	193.84 m²
ÁREA BRUTA INTERIOR	164.71 m²
ÁREA DE TERRAÇOS/VARANDAS	29.13 m²
Nº LUGARES DE ESTACIONAMENTO	2
ÁREA DA ARRECADAÇÃO	9.41 m²



B&F  
INVEST

Este documento é meramente informativo. Não constitui valor contractual

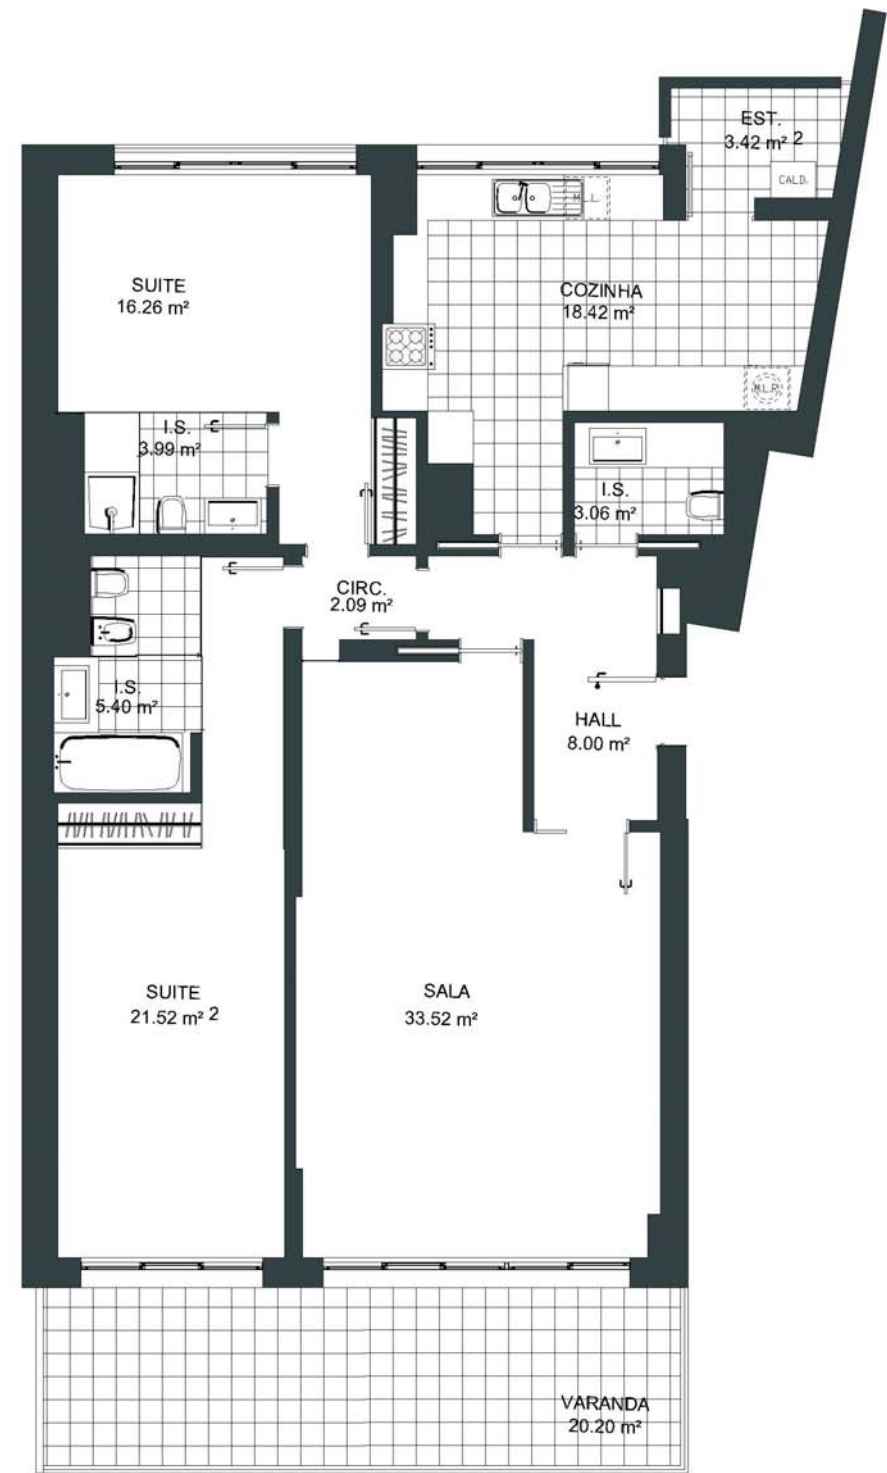




EDIFÍCIO GUINCHO

T 2

ENTRADA	2
ANDAR	2º A
ÁREA TOTAL	160.60 m²
ÁREA BRUTA INTERIOR	136.07 m²
ÁREA DE TERRAÇOS/VARANDAS	24.53 m²
Nº LUGARES DE ESTACIONAMENTO	2
ÁREA DA ARRECADAÇÃO	7.10 m²



Este documento é meramente informativo. Não constitui valor contractual

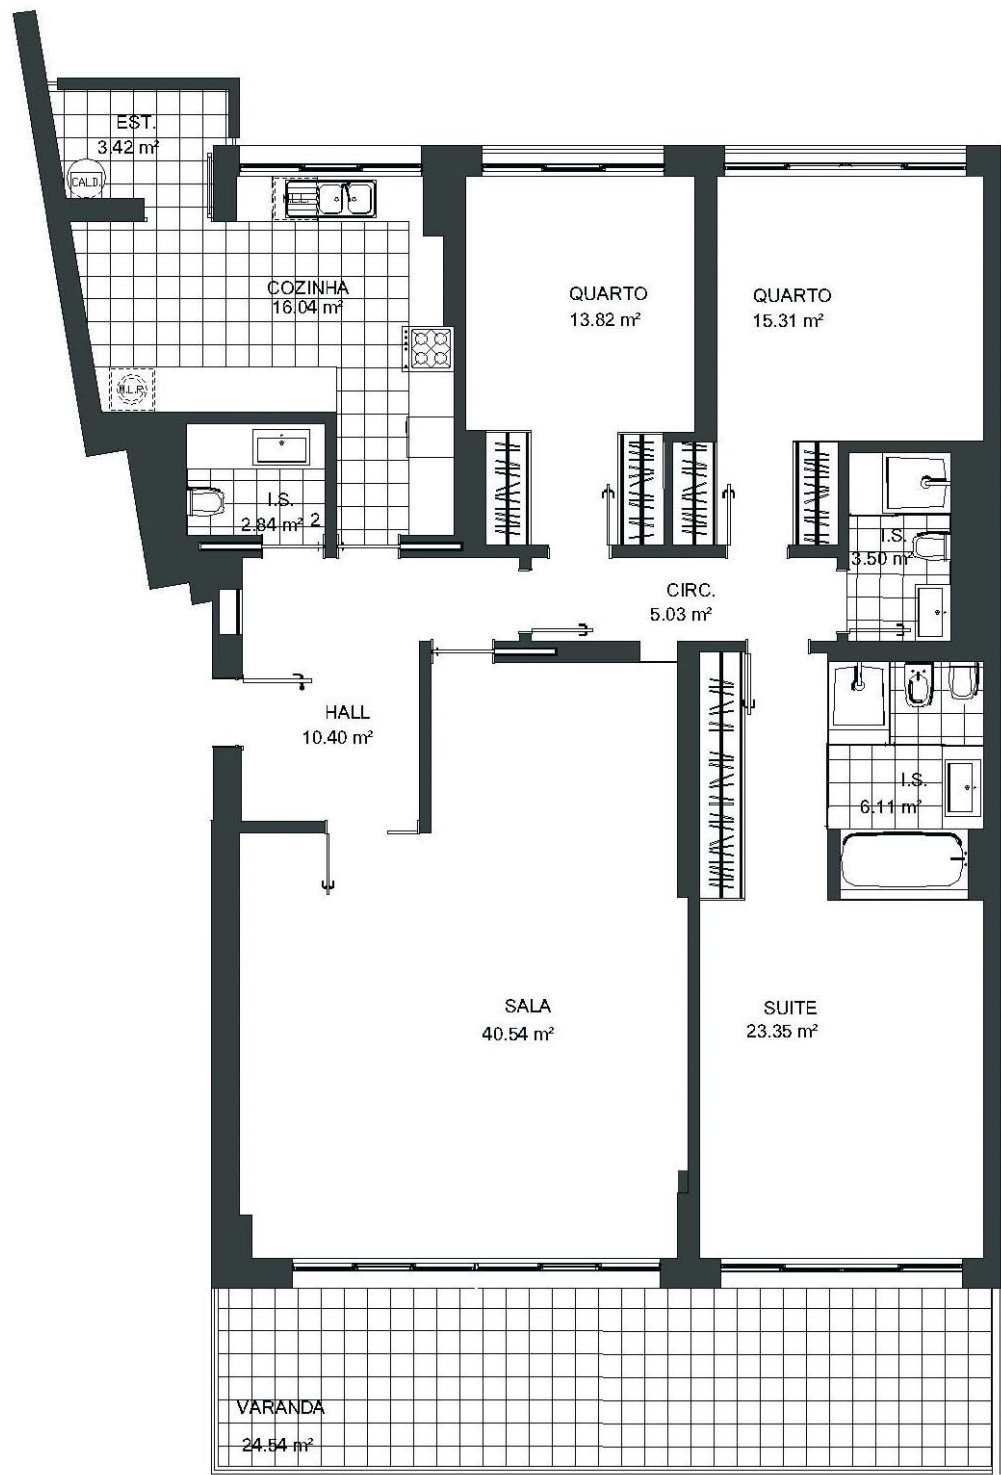



# SCALA

Cascais • Gandarinha



1 GUINCHO  
2 BOCA DO INFERNO  
3 ATLÂNTICO  
4 CIDADELA  
5 MARINA



EDIFÍCIO GUINCHO

T 3


ENTRADA	2
ANDAR	2º B
ÁREA TOTAL	193.32 m²
ÁREA BRUTA INTERIOR	164.36 m²
ÁREA DE TERRAÇOS/VARANDAS	28.96 m²
Nº LUGARES DE ESTACIONAMENTO	2
ÁREA DA ARRECADAÇÃO	7.27 m²



B&F  
INVEST

Este documento é meramente informativo. Não constitui valor contractual



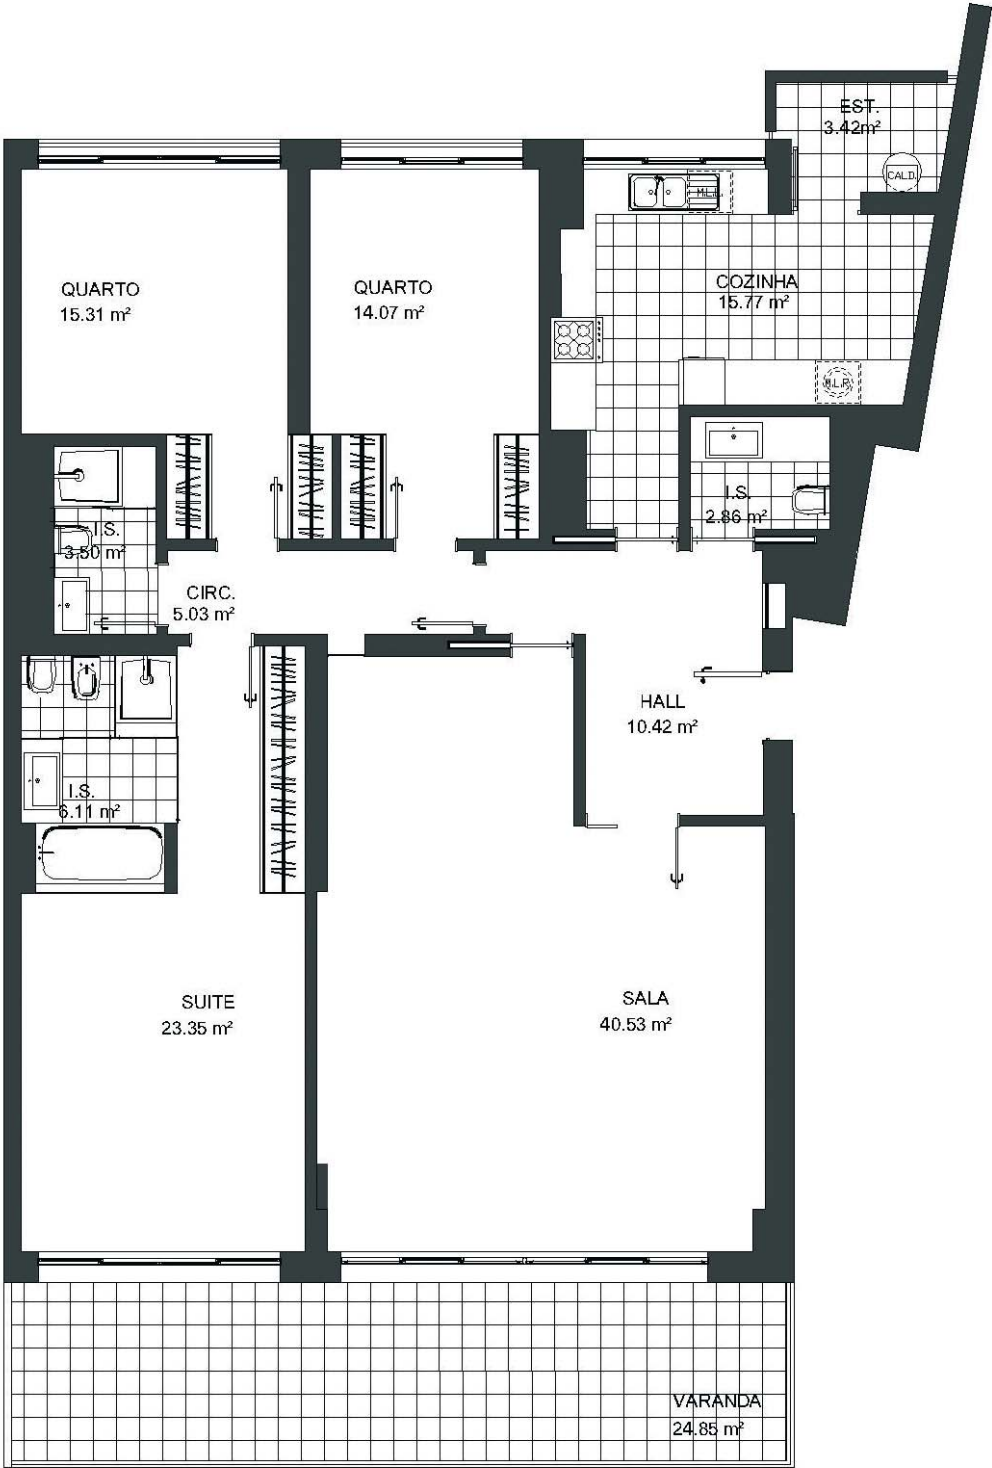

ESCALA 1/100

1 GUINCHO

2 BOCA DO INFERNO

3 ATLÂNTICO

4 CIDADELA

5 MARINA

EDIFÍCIO GUINCHO

T 3

ENTRADA

3

ANDAR

2º A

ÁREA TOTAL

193.99 m²

ÁREA BRUTA INTERIOR

164.72 m²

ÁREA DE TERRAÇOS/VARANDAS

29.27 m²

Nº LUGARES DE ESTACIONAMENTO

2

ÁREA DA ARRECADAÇÃO

5.83 m²

Este documento é meramente informativo. Não constitui valor contractual





# SCALA

Cascais • Gandarinha



1 GUINCHO  
2 BOCA DO INFERNO  
3 ATLÂNTICO  
4 CIDADELA  
5 MARINA



EDIFÍCIO GUINCHO

T 3

ENTRADA	3
ANDAR	2º B
ÁREA TOTAL	215.35 m²
ÁREA BRUTA INTERIOR	167.36 m²
ÁREA DE TERRAÇOS/VARANDAS	47.99 m²
Nº LUGARES DE ESTACIONAMENTO	2
ÁREA DA ARRECADAÇÃO	6.86 m²



B&F  
INVEST

Este documento é meramente informativo. Não constitui valor contractual