

EDIFÍCIO GUINCHO


T 4

ENTRADA 1  
ANDAR 3º A

ÁREA TOTAL	254.29 m²
ÁREA BRUTA INTERIOR	207.37 m²
ÁREA DE TERRAÇOS/VARANDAS	46.92 m²
Nº LUGARES DE ESTACIONAMENTO	4
ÁREA DA ARRECADAÇÃO	11.20 m²



Este documento é meramente informativo. Não constitui valor contractual

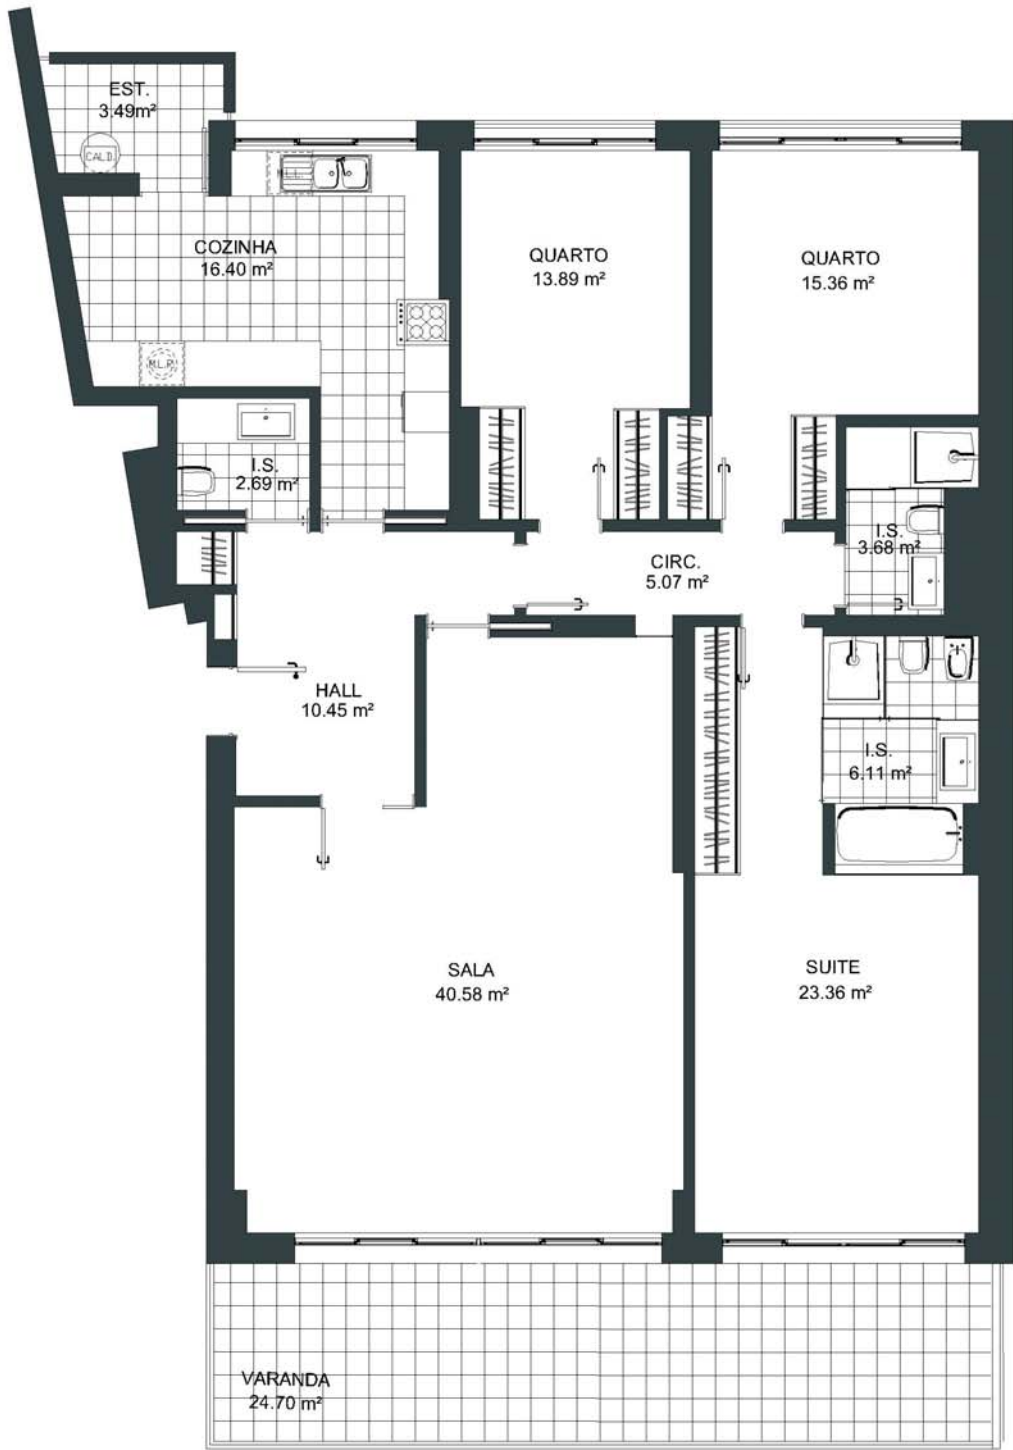



# SCALA

Cascais • Gandarinha



1 GUINCHO  
2 BOCA DO INFERNO  
3 ATLÂNTICO  
4 CIDADELA  
5 MARINA



EDIFÍCIO GUINCHO

T 3


ENTRADA	1
ANDAR	3º B
ÁREA TOTAL	193.84 m²
ÁREA BRUTA INTERIOR	164.71 m²
ÁREA DE TERRAÇOS/VARANDAS	29.13 m²
Nº LUGARES DE ESTACIONAMENTO	2
ÁREA DA ARRECADAÇÃO	8.80 m²



B&F  
INVEST

Este documento é meramente informativo. Não constitui valor contractual



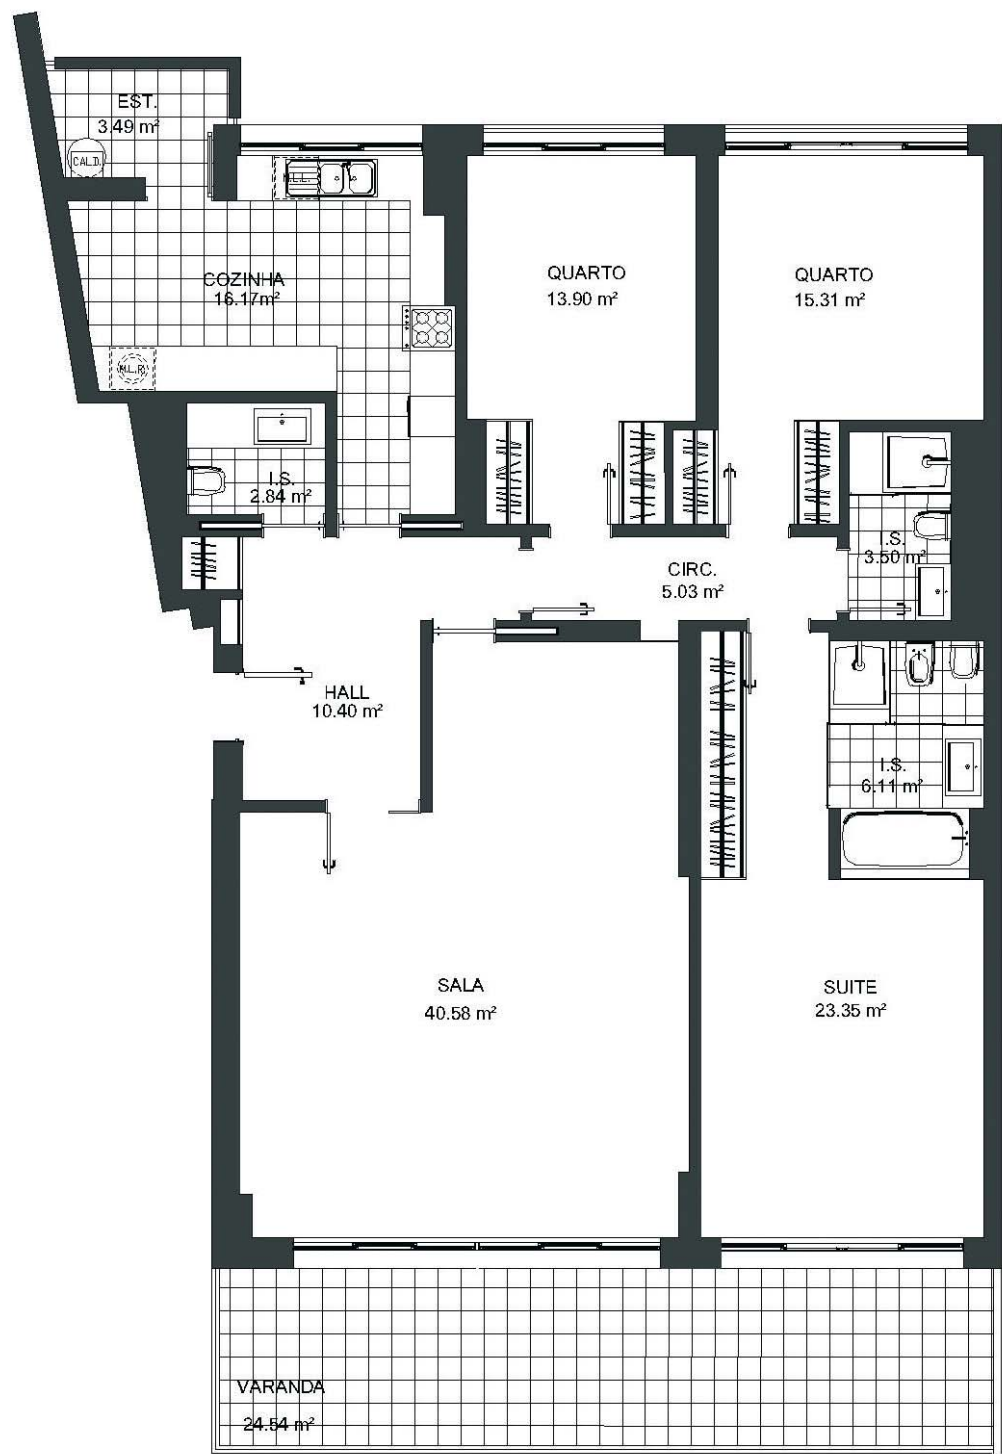



# SCALA

Cascais • Gandarinha



1 GUINCHO  
2 BOCA DO INFERNO  
3 ATLÂNTICO  
4 CIDADELA  
5 MARINA



EDIFÍCIO GUINCHO

T 3


ENTRADA	2
ANDAR	3º B
ÁREA TOTAL	193.32 m²
ÁREA BRUTA INTERIOR	164.36 m²
ÁREA DE TERRAÇOS/VARANDAS	28.96 m²
Nº LUGARES DE ESTACIONAMENTO	2
ÁREA DA ARRECADAÇÃO	6.83 m²



B&F  
INVEST

Este documento é meramente informativo. Não constitui valor contractual



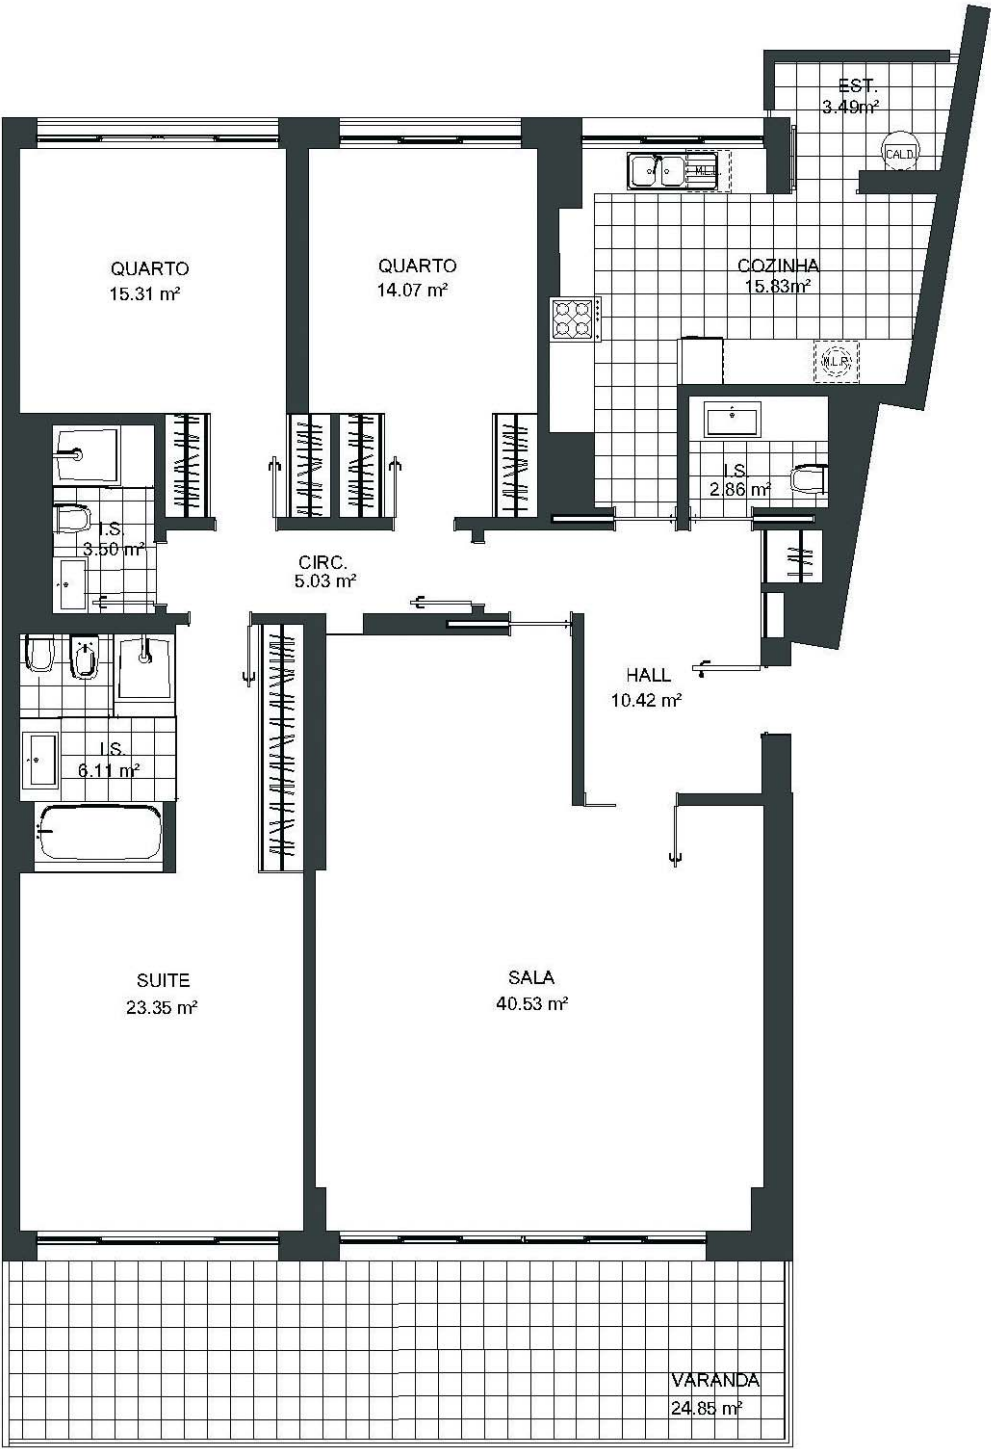



# SCALA

Cascais • Gandarinha



1 GUINCHO  
2 BOCA DO INFERNO  
3 ATLÂNTICO  
4 CIDADELA  
5 MARINA



EDIFÍCIO GUINCHO


T 3

ENTRADA	3
ANDAR	3º A
ÁREA TOTAL	193.99 m²
ÁREA BRUTA INTERIOR	164.72 m²
ÁREA DE TERRAÇOS/VARANDAS	29.27 m²
Nº LUGARES DE ESTACIONAMENTO	2
ÁREA DA ARRECADAÇÃO	9.32 m²



B&F  
INVEST

Este documento é meramente informativo. Não constitui valor contractual

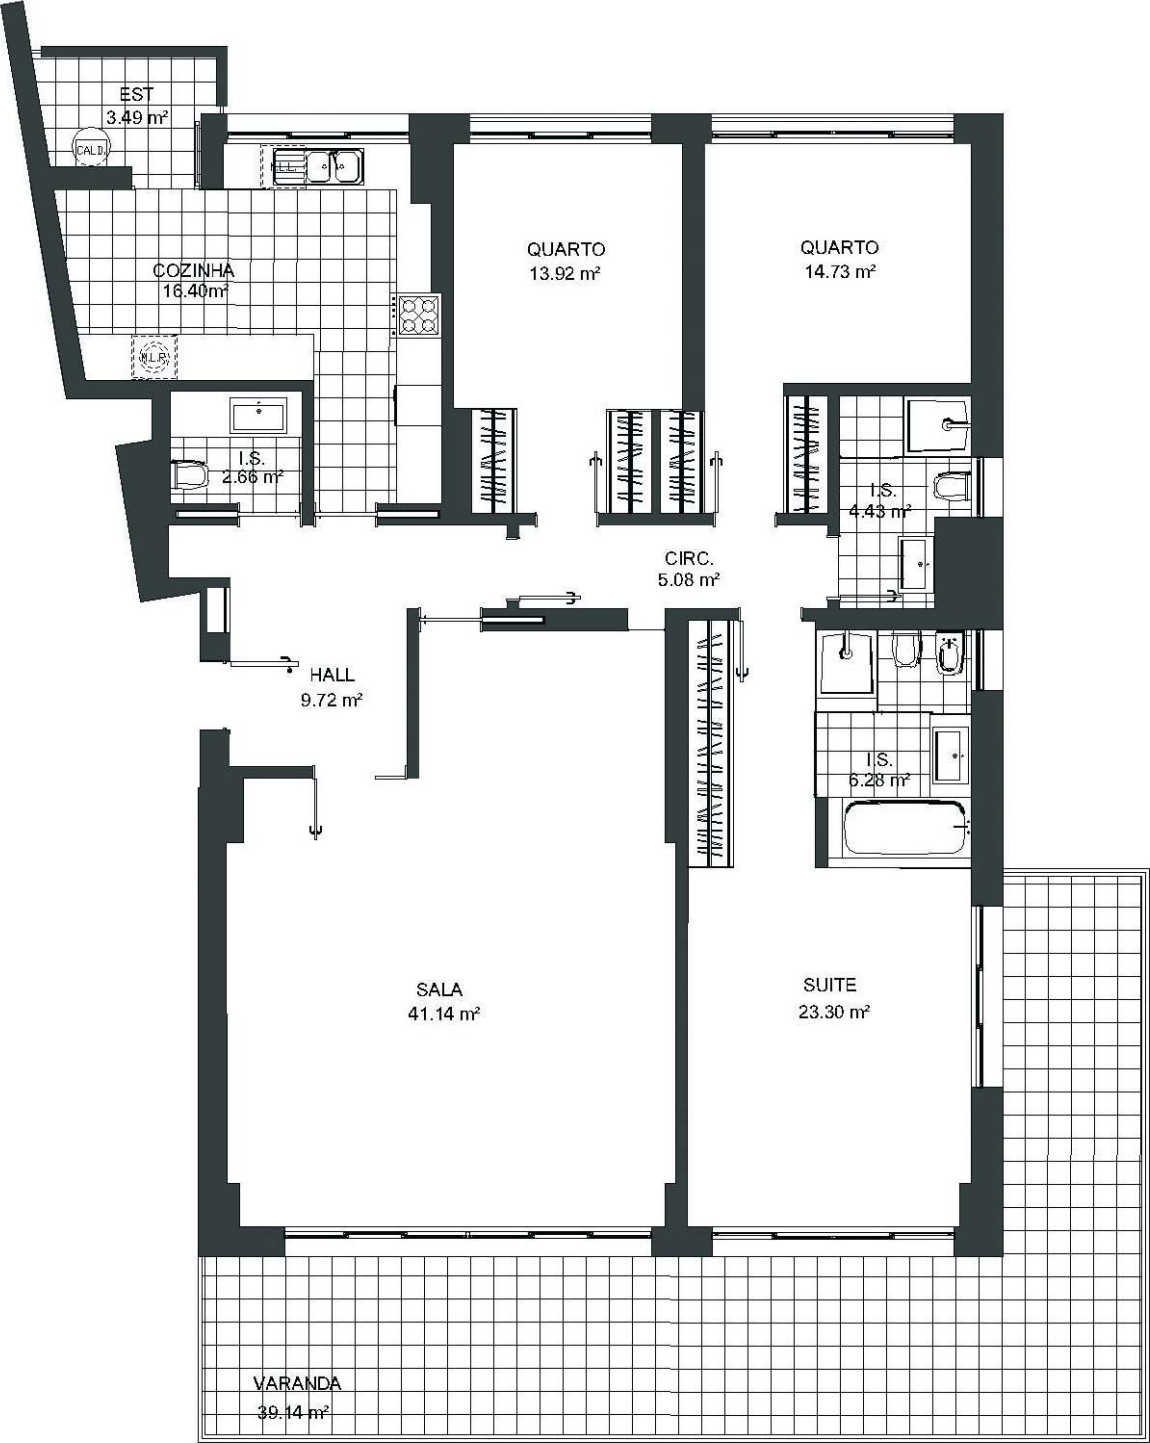



# SCALA

Cascais • Gandarinha



1 GUINCHO  
2 BOCA DO INFERNO  
3 ATLÂNTICO  
4 CIDADELA  
5 MARINA



EDIFÍCIO GUINCHO

T 3

ENTRADA	3
ANDAR	3º B
ÁREA TOTAL	215.35 m²
ÁREA BRUTA INTERIOR	167.36 m²
ÁREA DE TERRAÇOS/VARANDAS	47.99 m²
Nº LUGARES DE ESTACIONAMENTO	2
ÁREA DA ARRECADAÇÃO	5.84 m²



Este documento é meramente informativo. Não constitui valor contractual