



SCALA

Cascais • Gandarinha



1 GUINCHO
2 BOCA DO INFERNO
3 ATLÂNTICO
4 CIDADELA
5 MARINA



EDIFÍCIO GUINCHO


T 1

ENTRADA	3
ANDAR	5º B
ÁREA TOTAL	211.90 m²
ÁREA BRUTA INTERIOR	90.90 m²
ÁREA DE TERRAÇOS/VARANDAS	121.00 m²
Nº LUGARES DE ESTACIONAMENTO	2
ÁREA DA ARRECADAÇÃO	5.92 m²



B&F
I N V E S T

Este documento é meramente informativo. Não constitui valor contractual

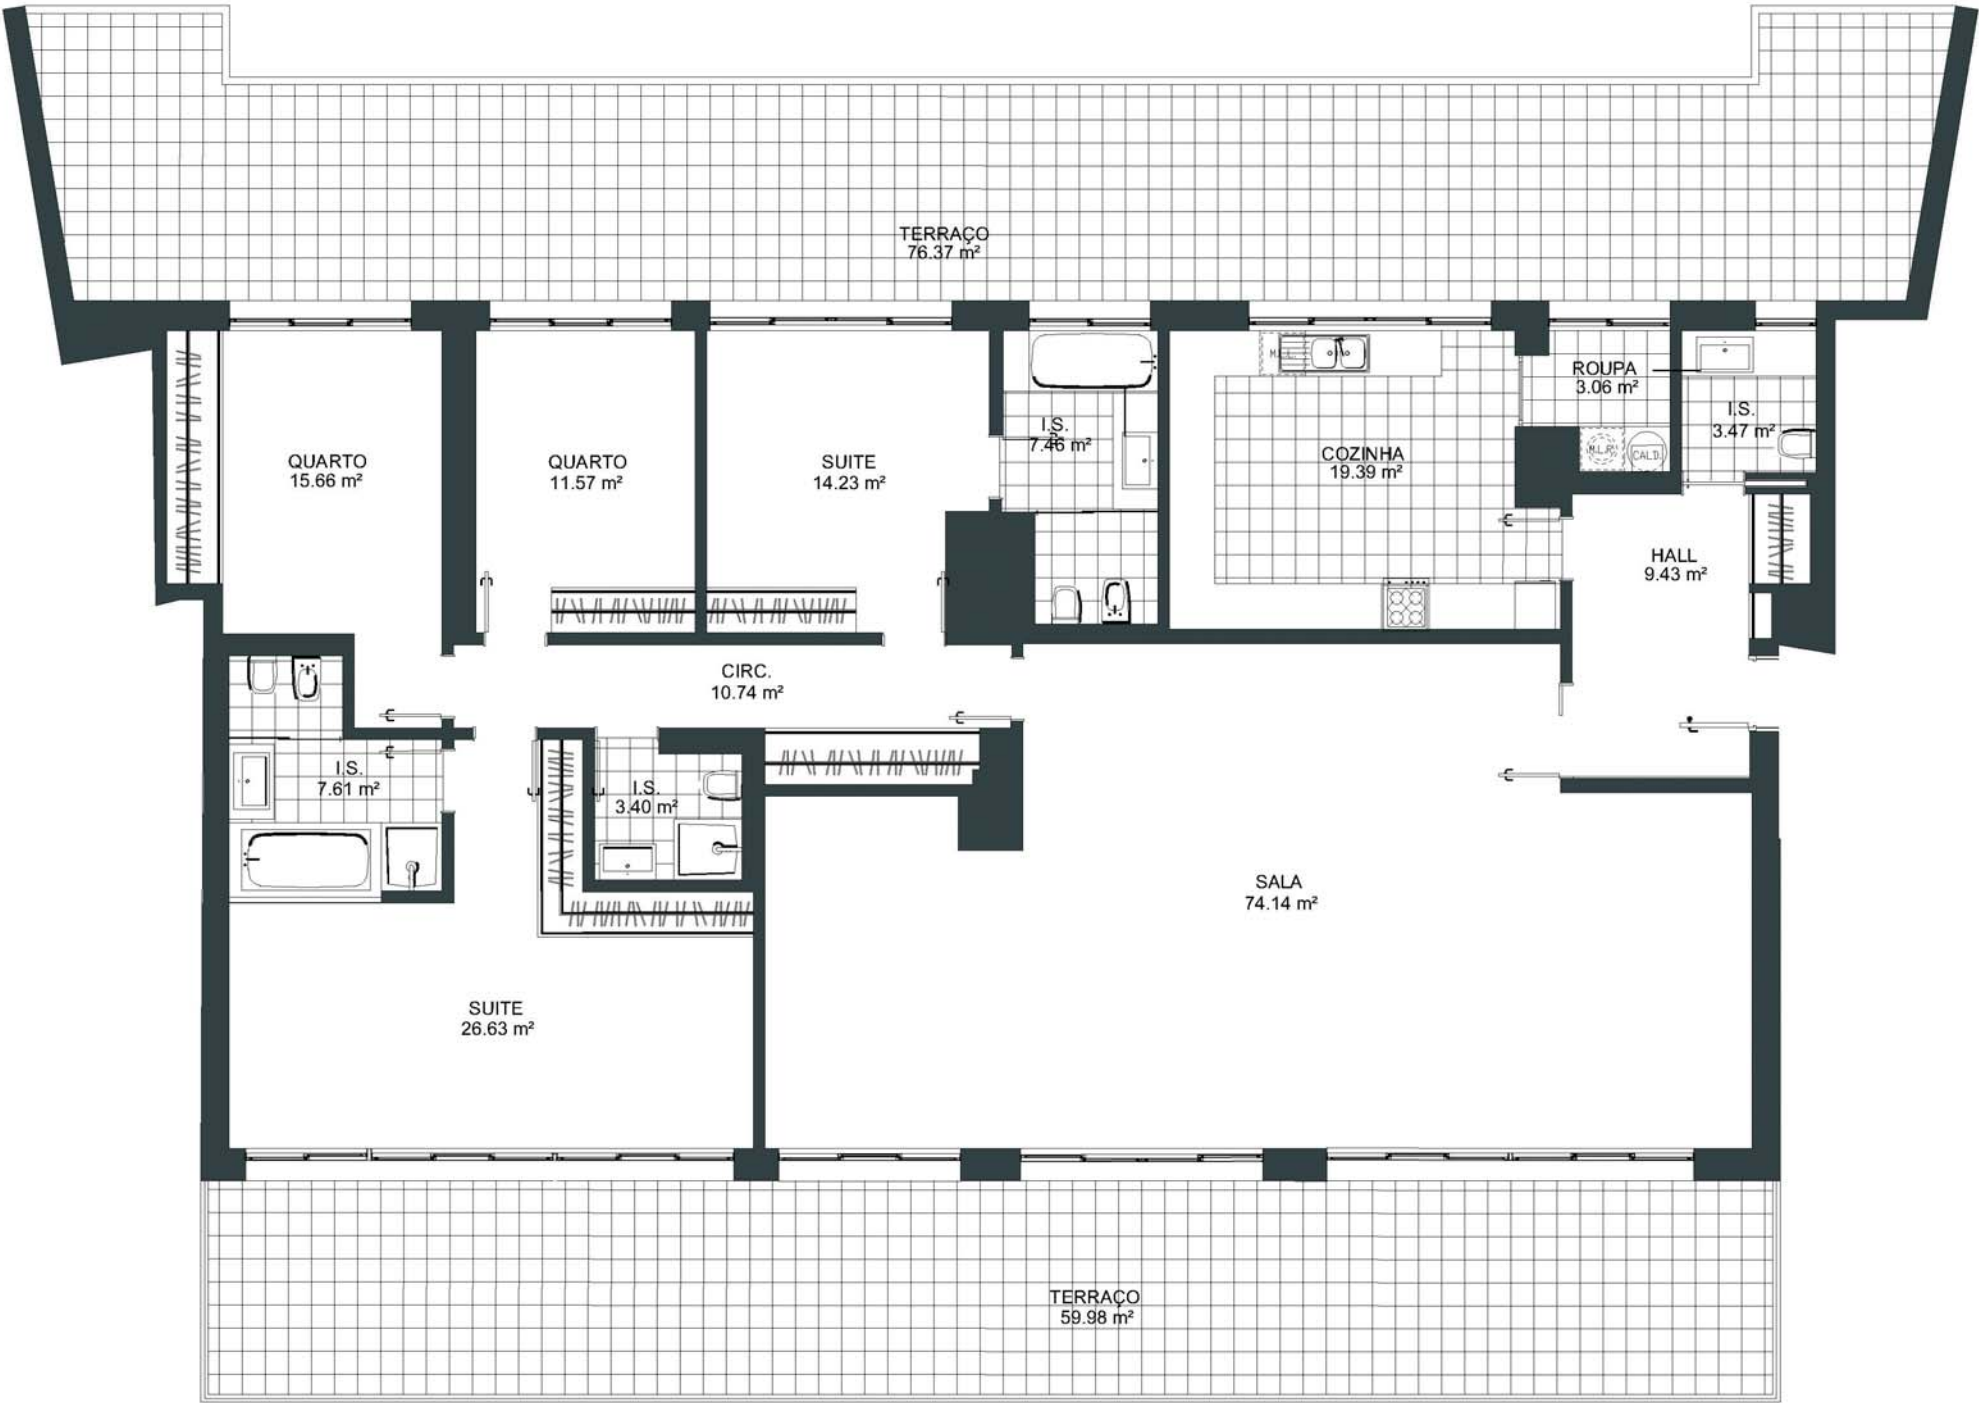


EDIFÍCIO GUINCHO

T 4

ENTRADA 3
ANDAR 5º A

ÁREA TOTAL	386.14 m²
ÁREA BRUTA INTERIOR	247.33 m²
ÁREA DE TERRAÇOS/VARANDAS	138.81 m²
Nº LUGARES DE ESTACIONAMENTO	4
ÁREA DA ARRECADAÇÃO	10.94 m²

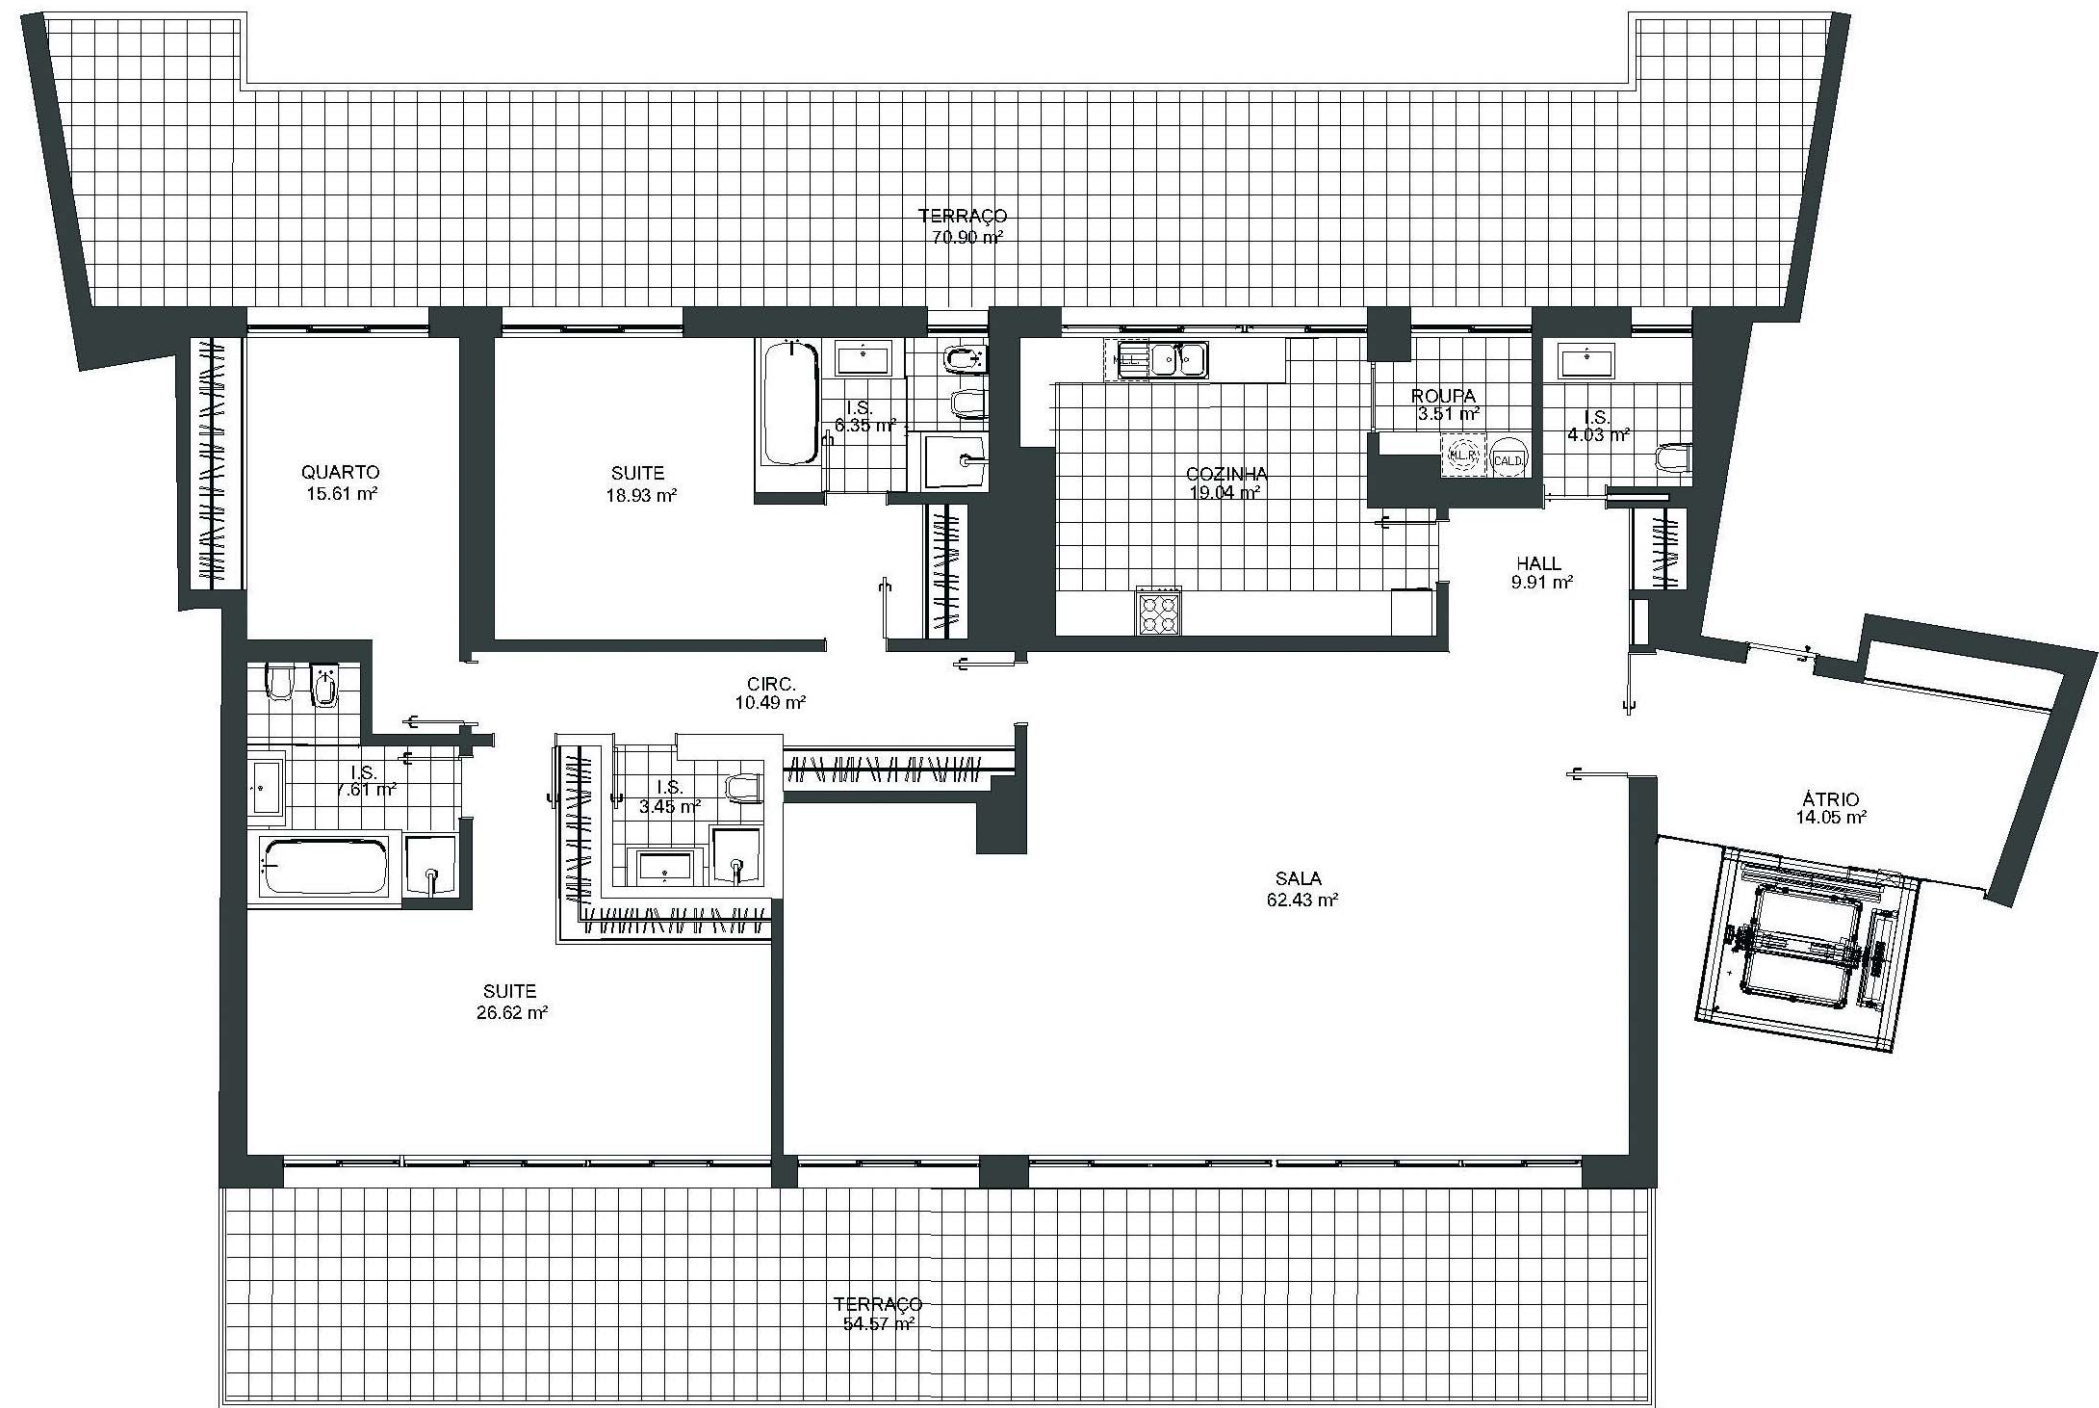



SCALA

Cascais • Gandarinha



1 GUINCHO
2 BOCA DO INFERNO
3 ATLÂNTICO
4 CIDADELA
5 MARINA



EDIFÍCIO GUINCHO


T 3 +

ENTRADA	2
ANDAR	5º B
ÁREA TOTAL	367.09 m²
ÁREA BRUTA INTERIOR	239.31 m²
ÁREA DE TERRAÇOS/VARANDAS	127.78 m²
Nº LUGARES DE ESTACIONAMENTO	4
ÁREA DA ARRECADAÇÃO	6.25 m²



B&F
INVEST

Este documento é meramente informativo. Não constitui valor contractual

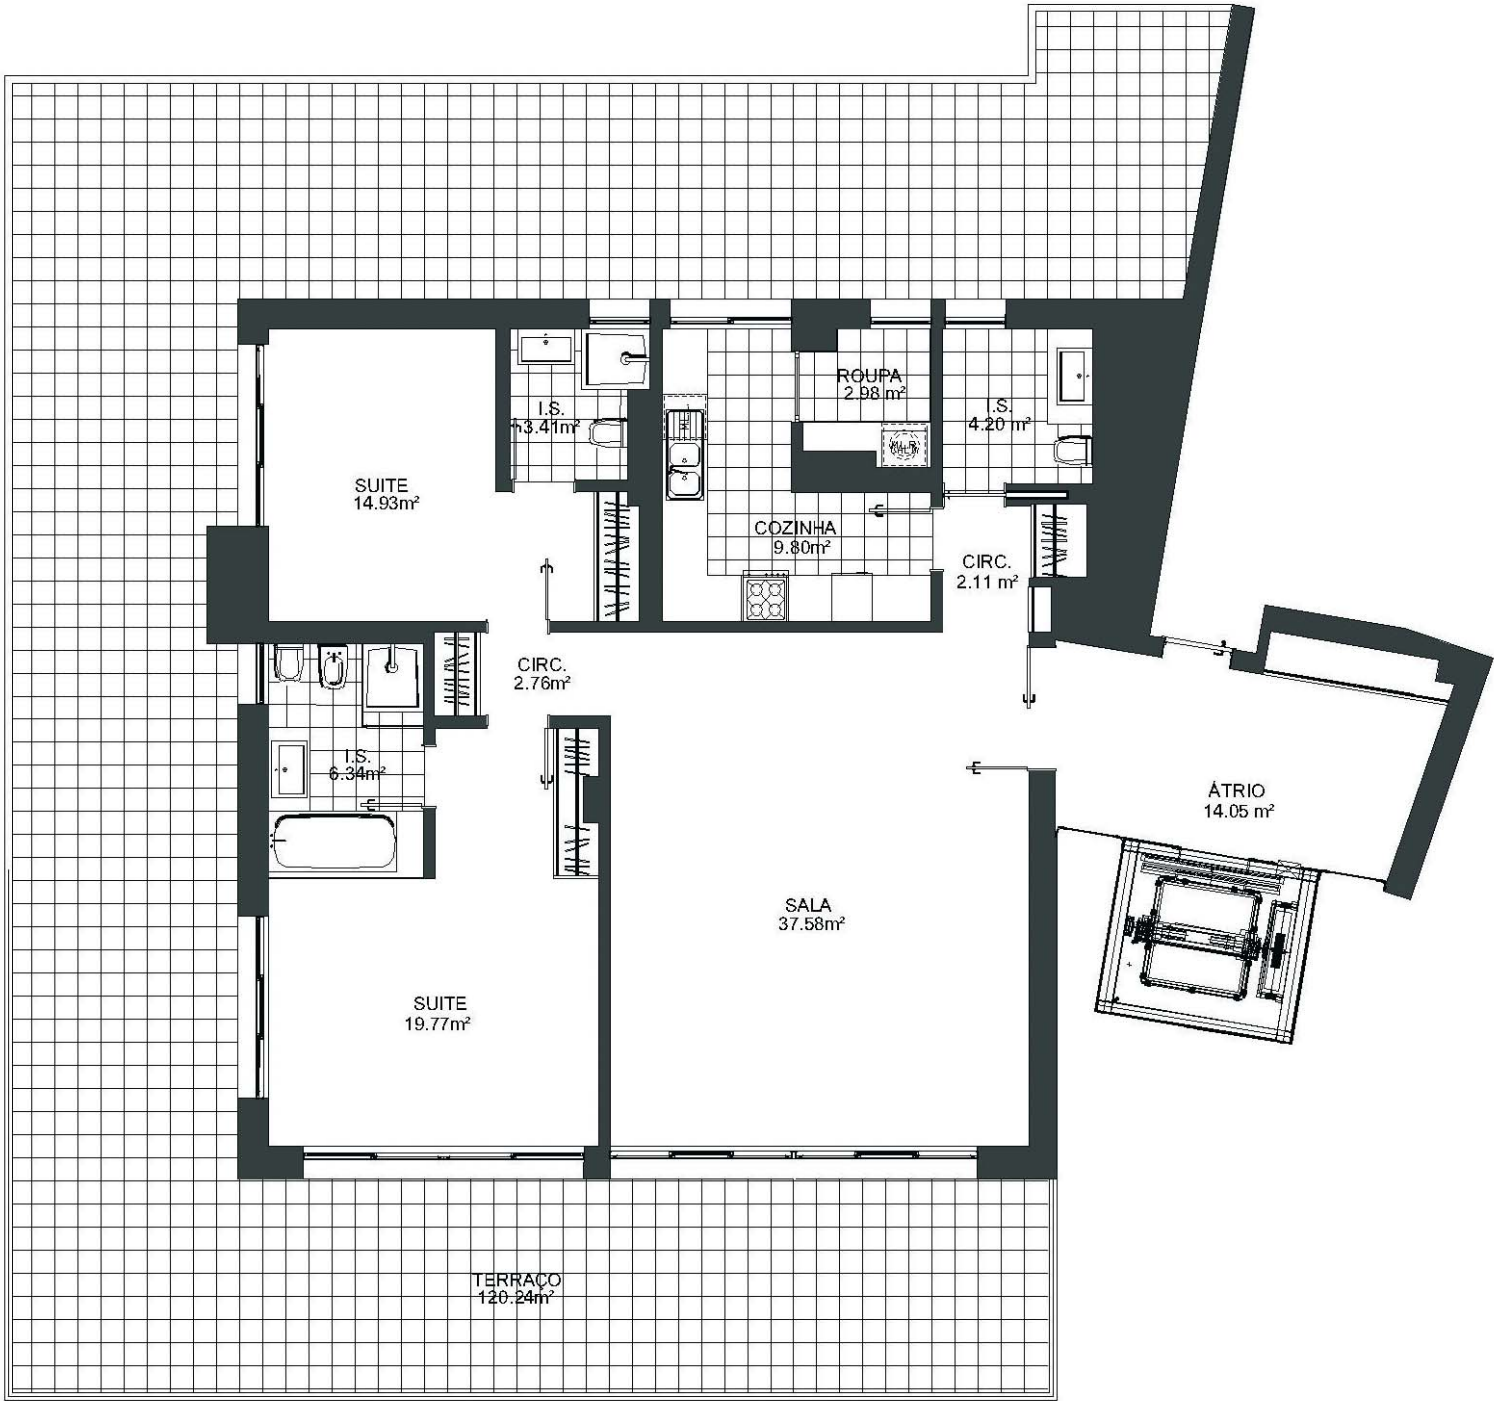



SCALA

Cascais • Gandarinha



1 GUINCHO
2 BOCA DO INFERNO
3 ATLÂNTICO
4 CIDADELA
5 MARINA



EDIFÍCIO GUINCHO

T 2

ENTRADA	1
ANDAR	5º
ÁREA TOTAL	267.82 m²
ÁREA BRUTA INTERIOR	142.26 m²
ÁREA DE TERRAÇOS/VARANDAS	125.56 m²
Nº LUGARES DE ESTACIONAMENTO	2
ÁREA DA ARRECADAÇÃO	6.30 m²



B&F
INVEST

Este documento é meramente informativo. Não constitui valor contractual