



SCALA

Cascais • Gandarinha



1 GUINCHO
2 BOCA DO INFERNO
3 ATLÂNTICO
4 CIDADELA
5 MARINA



EDIFÍCIO BOCA DO INFERNO


T 1

ENTRADA	1
ANDAR	R/C A
ÁREA TOTAL	149.06 m²
ÁREA BRUTA INTERIOR	102.91 m²
ÁREA DE TERRAÇOS/VARANDAS	46.15 m²
ÁREA DE JARDIM PRIVADO	139.83 m²
Nº LUGARES DE ESTACIONAMENTO	1
ÁREA DA ARRECADAÇÃO	7.50 m²



B&F
INVEST

Este documento é meramente informativo. Não constitui valor contractual

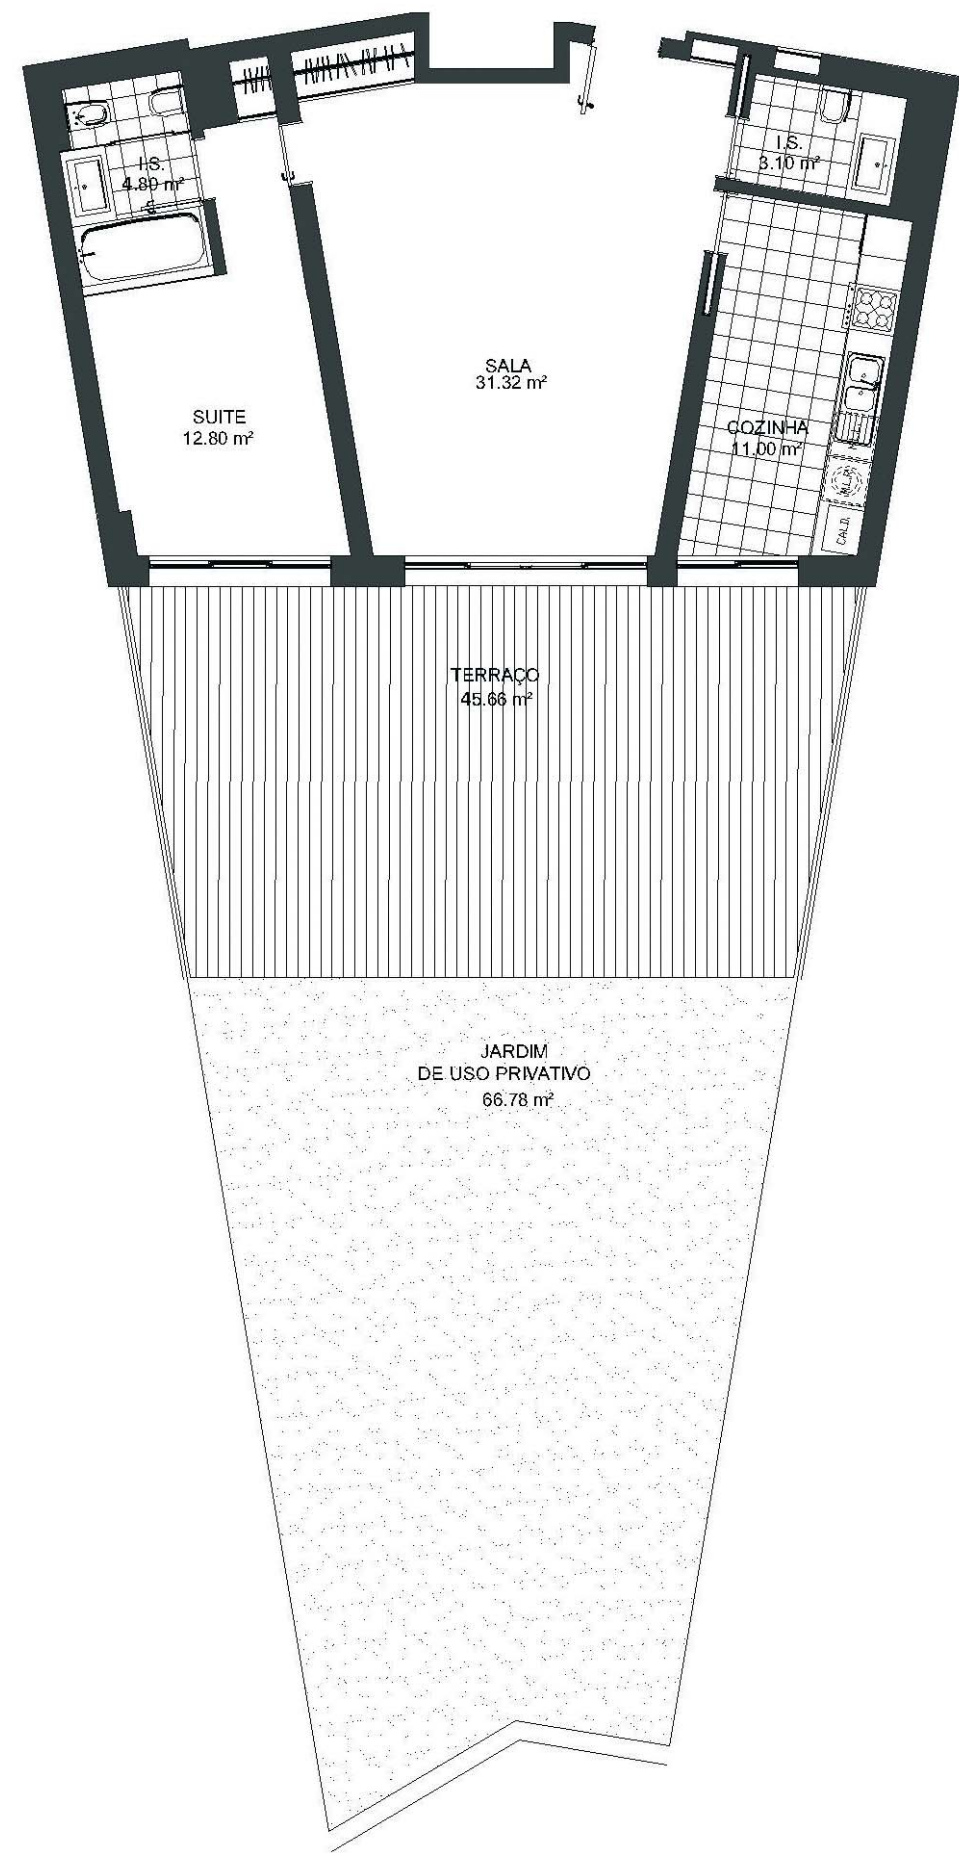



SCALA

Cascais • Gandarinha



1 GUINCHO
2 BOCA DO INFERNO
3 ATLÂNTICO
4 CIDADELA
5 MARINA



EDIFÍCIO BOCA DO INFERNO

T 1

ENTRADA	1
ANDAR	R/C B
ÁREA TOTAL	122.25 m ²
ÁREA BRUTA INTERIOR	76.59 m ²
ÁREA DE TERRAÇOS/VARANDAS	45.66 m ²
ÁREA DE JARDIM PRIVADO	66.79 m ²
Nº LUGARES DE ESTACIONAMENTO	1
ÁREA DA ARRECADAÇÃO	7.48 m ²



INVEST

Este documento é meramente informativo. Não constitui valor contractual





SCALA

Cascais • Gandarinha



1 GUINCHO
2 BOCA DO INFERNO
3 ATLÂNTICO
4 CIDADELA
5 MARINA



EDIFÍCIO BOCA DO INFERNO


T 2

ENTRADA	1
ANDAR	R/C C
ÁREA TOTAL	157.12 m²
ÁREA BRUTA INTERIOR	123.91 m²
ÁREA DE TERRAÇOS/VARANDAS	33.21 m²
ÁREA DE JARDIM PRIVADO	105.06 m²
Nº LUGARES DE ESTACIONAMENTO	2
ÁREA DA ARRECADAÇÃO	5.98 m²



B&F
INVEST

Este documento é meramente informativo. Não constitui valor contractual

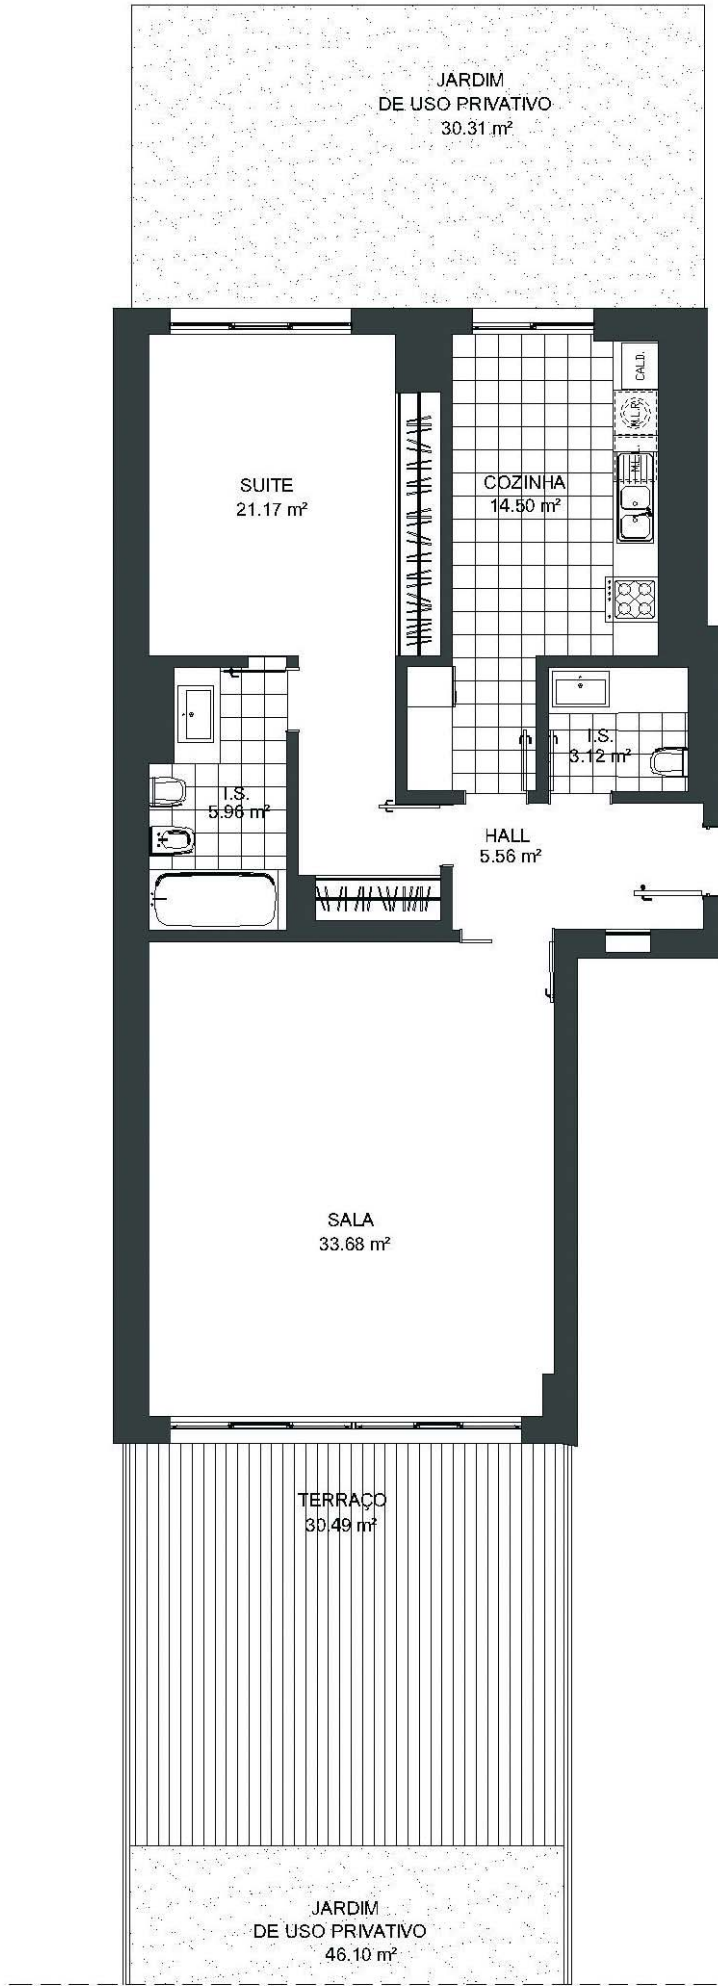



SCALA

Cascais • Gandarinha



1 GUINCHO
2 BOCA DO INFERNO
3 ATLÂNTICO
4 CIDADELA
5 MARINA



EDIFÍCIO BOCA DO INFERNO


T 1

ENTRADA	2
ANDAR	R/C A
ÁREA TOTAL	131.08 m²
ÁREA BRUTA INTERIOR	100.59 m²
ÁREA DE TERRAÇOS/VARANDAS	30.49 m²
ÁREA DE JARDIM PRIVADO	91.72 m²
Nº LUGARES DE ESTACIONAMENTO	1
ÁREA DA ARRECADAÇÃO	5.00 m²



B&F
INVEST

Este documento é meramente informativo. Não constitui valor contractual

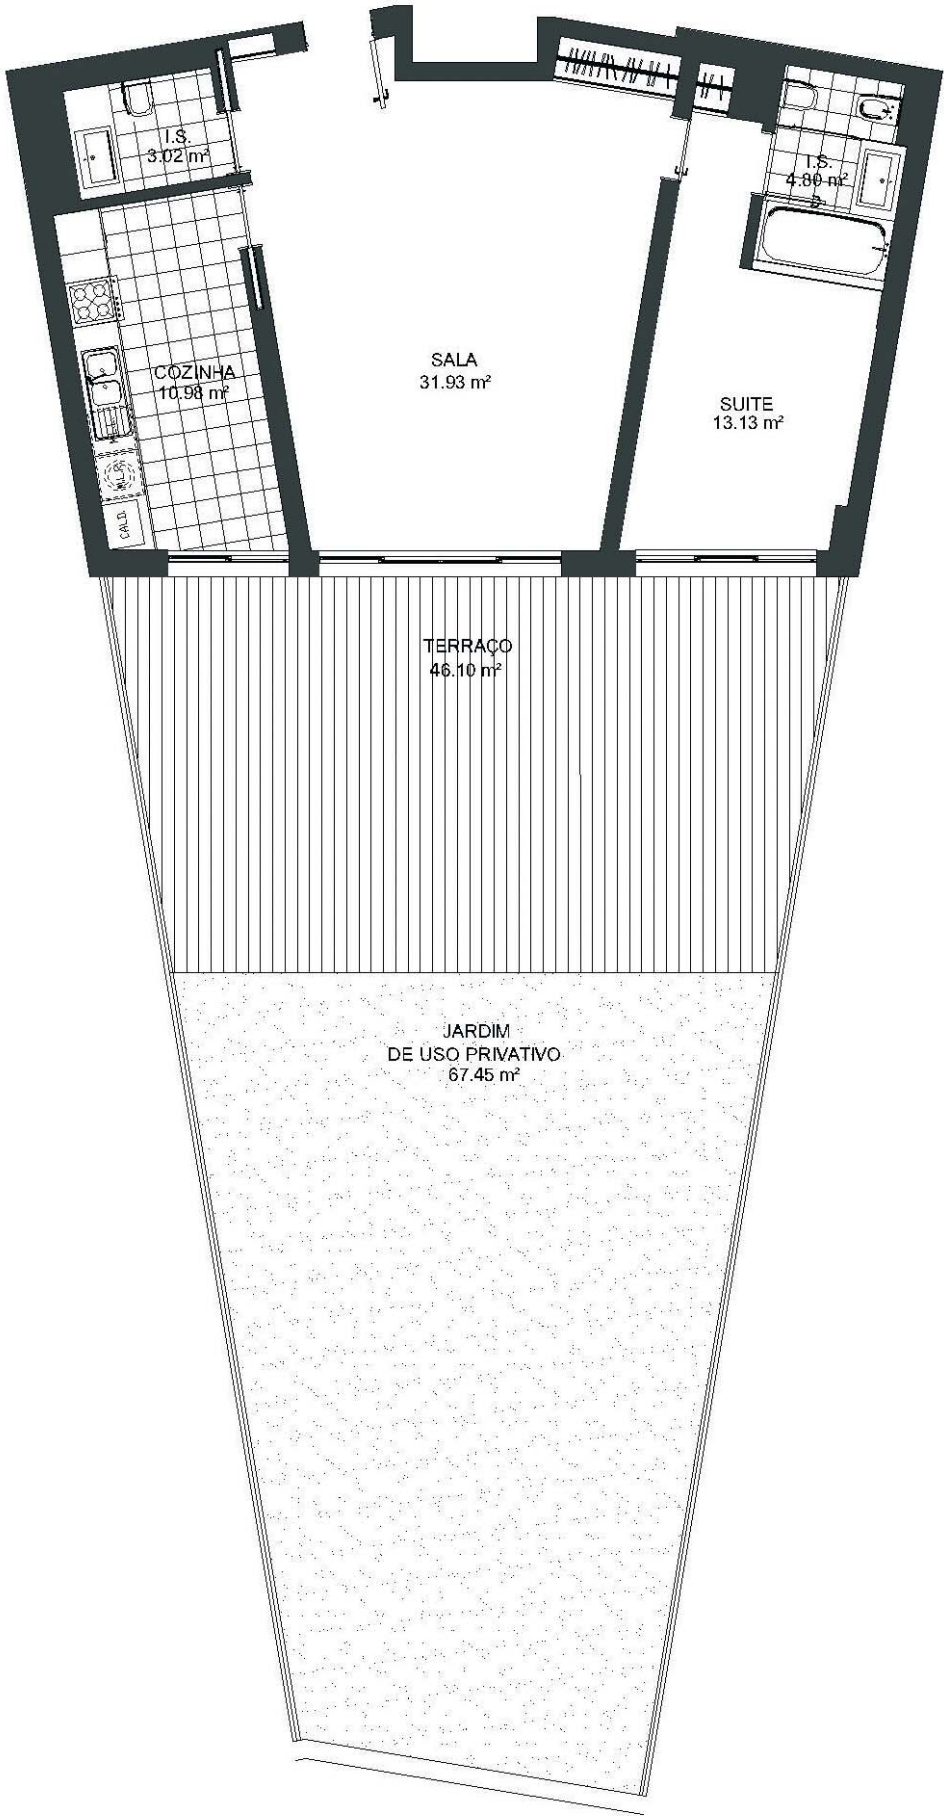



SCALA

Cascais • Gandarinha



1 GUINCHO
2 BOCA DO INFERNO
3 ATLÂNTICO
4 CIDADELA
5 MARINA



EDIFÍCIO BOCA DO INFERNO


T 1

ENTRADA	2
ANDAR	R/C B
ÁREA TOTAL	122.17 m ²
ÁREA BRUTA INTERIOR	76.07 m ²
ÁREA DE TERRAÇOS/VARANDAS	46.10 m ²
ÁREA DE JARDIM PRIVADO	67.15 m ²
Nº LUGARES DE ESTACIONAMENTO	2
ÁREA DA ARRECADAÇÃO	6.02 m ²



B&F
I N V E S T

Este documento é meramente informativo. Não constitui valor contractual

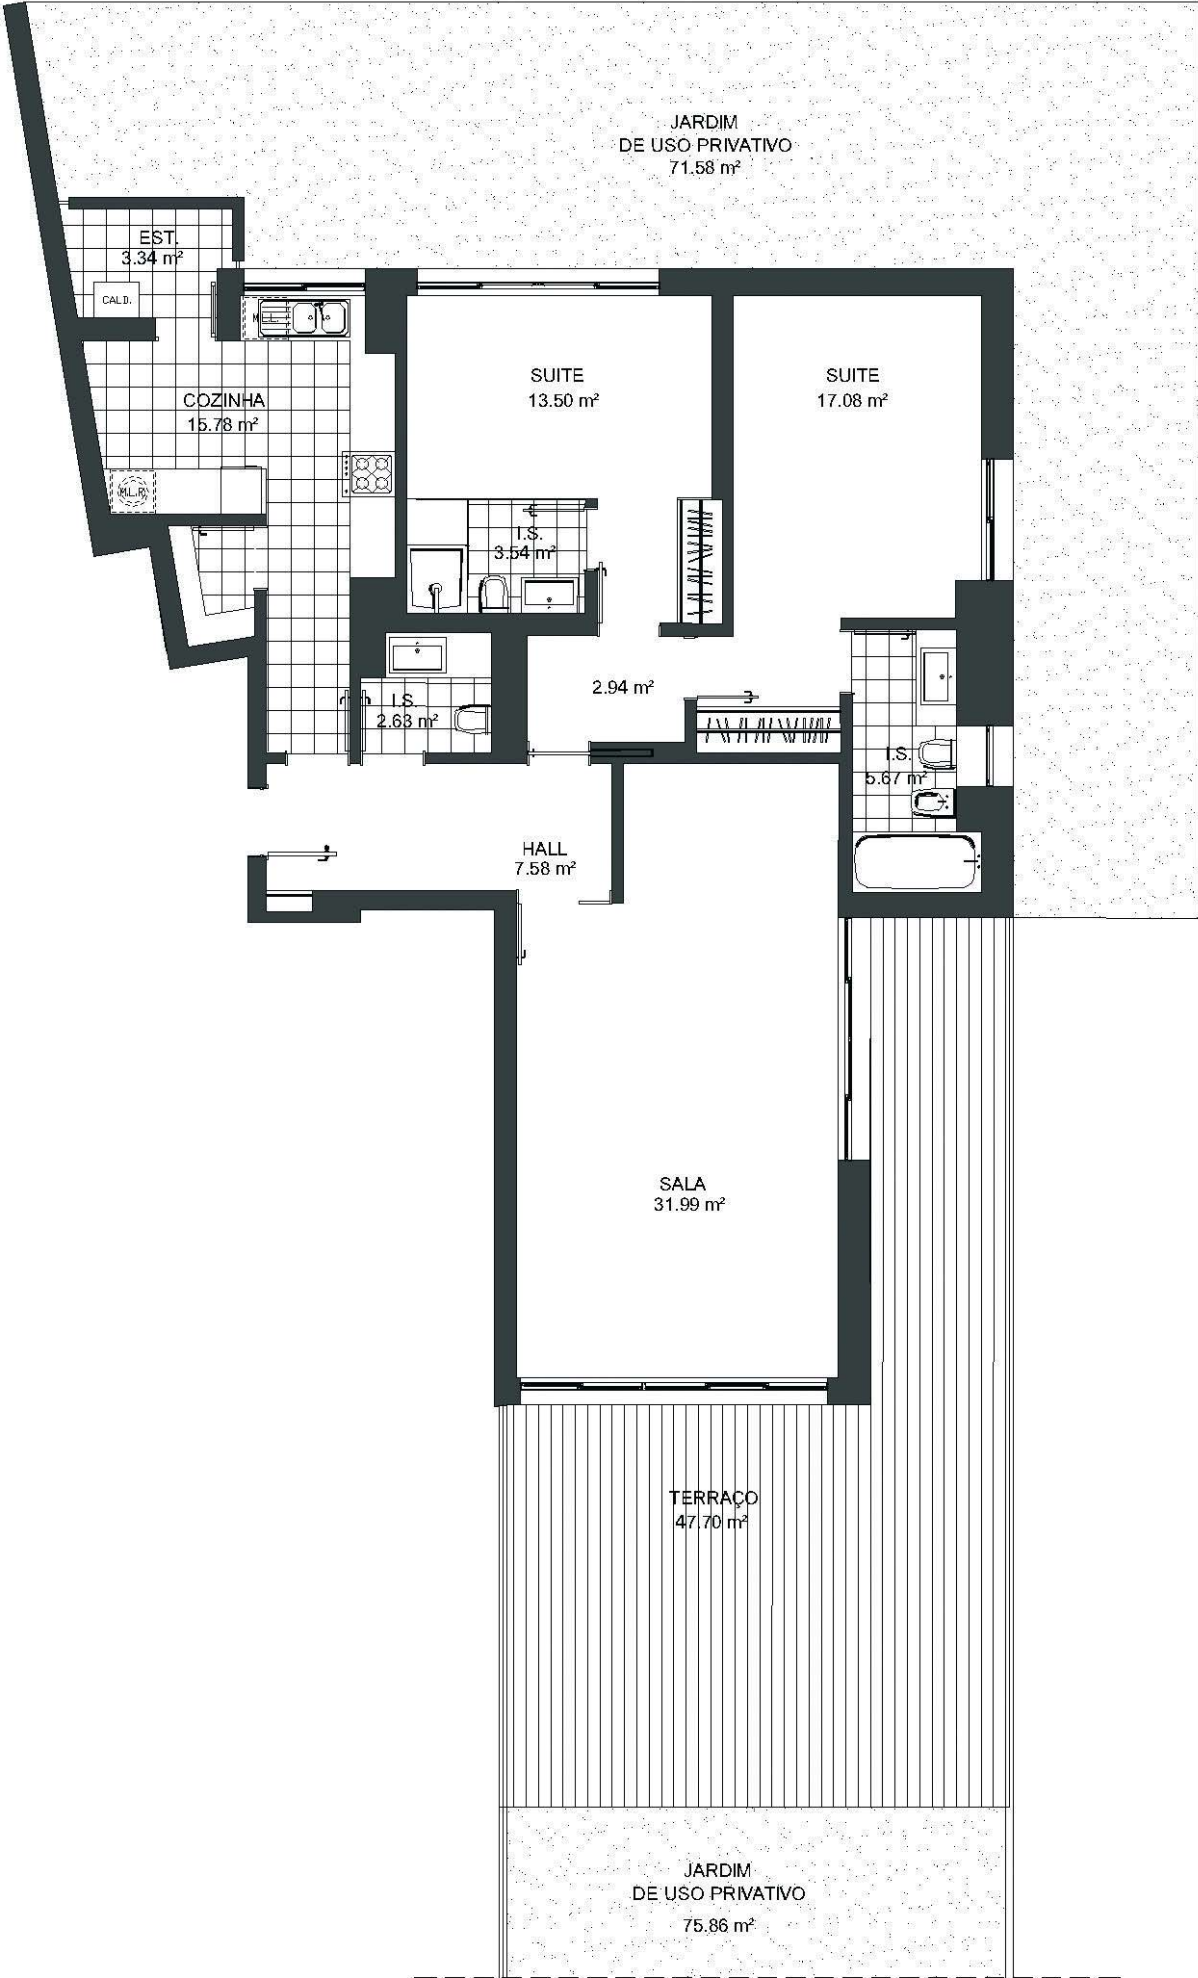



SCALA

Cascais • Gandarinha



1 GUINCHO
2 BOCA DO INFERNO
3 ATLÂNTICO
4 CIDADELA
5 MARINA



EDIFÍCIO BOCA DO INFERNO

T 2

ENTRADA	2
ANDAR	R/C C
ÁREA TOTAL	176.88 m ²
ÁREA BRUTA INTERIOR	125.71 m ²
ÁREA DE TERRAÇOS/VARANDAS	51.17 m ²
ÁREA DE JARDIM PRIVADO	147.44 m ²
Nº LUGARES DE ESTACIONAMENTO	2
ÁREA DA ARRECADAÇÃO	6.89 m ²



B&F
INVEST

Este documento é meramente informativo. Não constitui valor contractual