



SCALA

Cascais • Gandarinha



1 GUINCHO
2 BOCA DO INFERNO
3 ATLÂNTICO
4 CIDADELA
5 MARINA



EDIFÍCIO BOCA DO INFERNO

T 2

ENTRADA	1
ANDAR	1º A
ÁREA TOTAL	159.09 m²
ÁREA BRUTA INTERIOR	126.64 m²
ÁREA DE TERRAÇOS/VARANDAS	32.45 m²
Nº LUGARES DE ESTACIONAMENTO	2
ÁREA DA ARRECADAÇÃO	6.90 m²



B&F
I N V E S T

Este documento é meramente informativo. Não constitui valor contractual





SCALA

Cascais • Gandarinha



1 GUINCHO
2 BOCA DO INFERNO
3 ATLÂNTICO
4 CIDADELA
5 MARINA



EDIFÍCIO BOCA DO INFERNO


T 1

ENTRADA	1
ANDAR	1º B
ÁREA TOTAL	100.03 m²
ÁREA BRUTA INTERIOR	76.89 m²
ÁREA DE TERRAÇOS/VARANDAS	23.41 m²
Nº LUGARES DE ESTACIONAMENTO	1
ÁREA DA ARRECADAÇÃO	7.90 m²



B&F
I N V E S T

Este documento é meramente informativo. Não constitui valor contractual

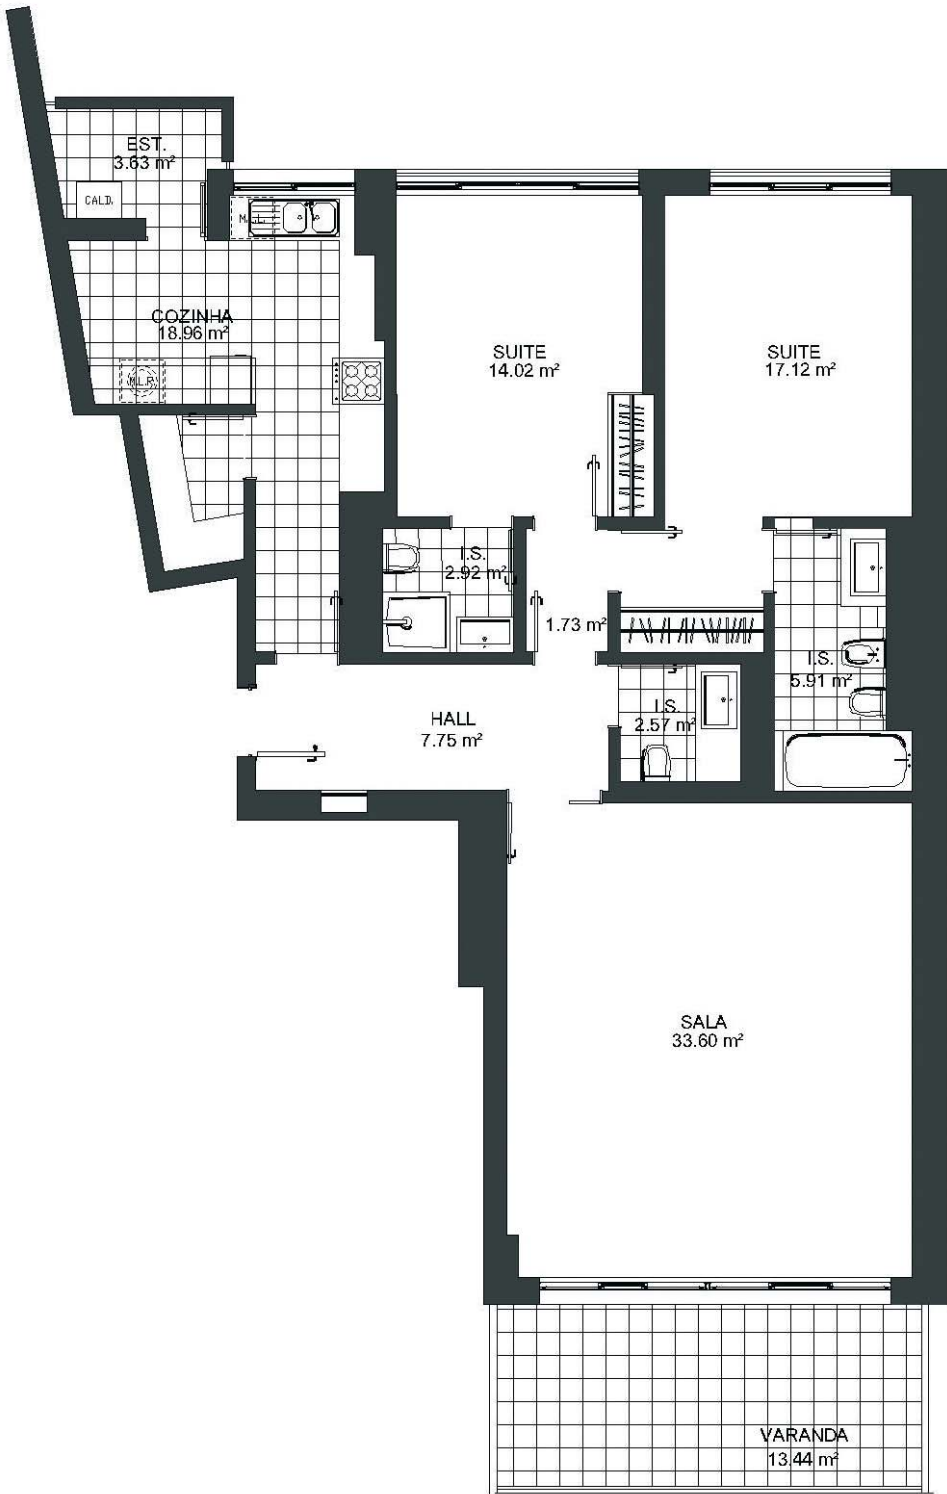

ESCALA 1/100



SCALA

Cascais • Gandarinha



1 GUINCHO
2 BOCA DO INFERNO
3 ATLÂNTICO
4 CIDADELA
5 MARINA




EDIFÍCIO BOCA DO INFERNO

T 2

ENTRADA	1
ANDAR	1º C
ÁREA TOTAL	141.38 m²
ÁREA BRUTA INTERIOR	123.83 m²
ÁREA DE TERRAÇOS/VARANDAS	17.55 m²
Nº LUGARES DE ESTACIONAMENTO	2
ÁREA DA ARRECADAÇÃO	5.13 m²



Este documento é meramente informativo. Não constitui valor contractual

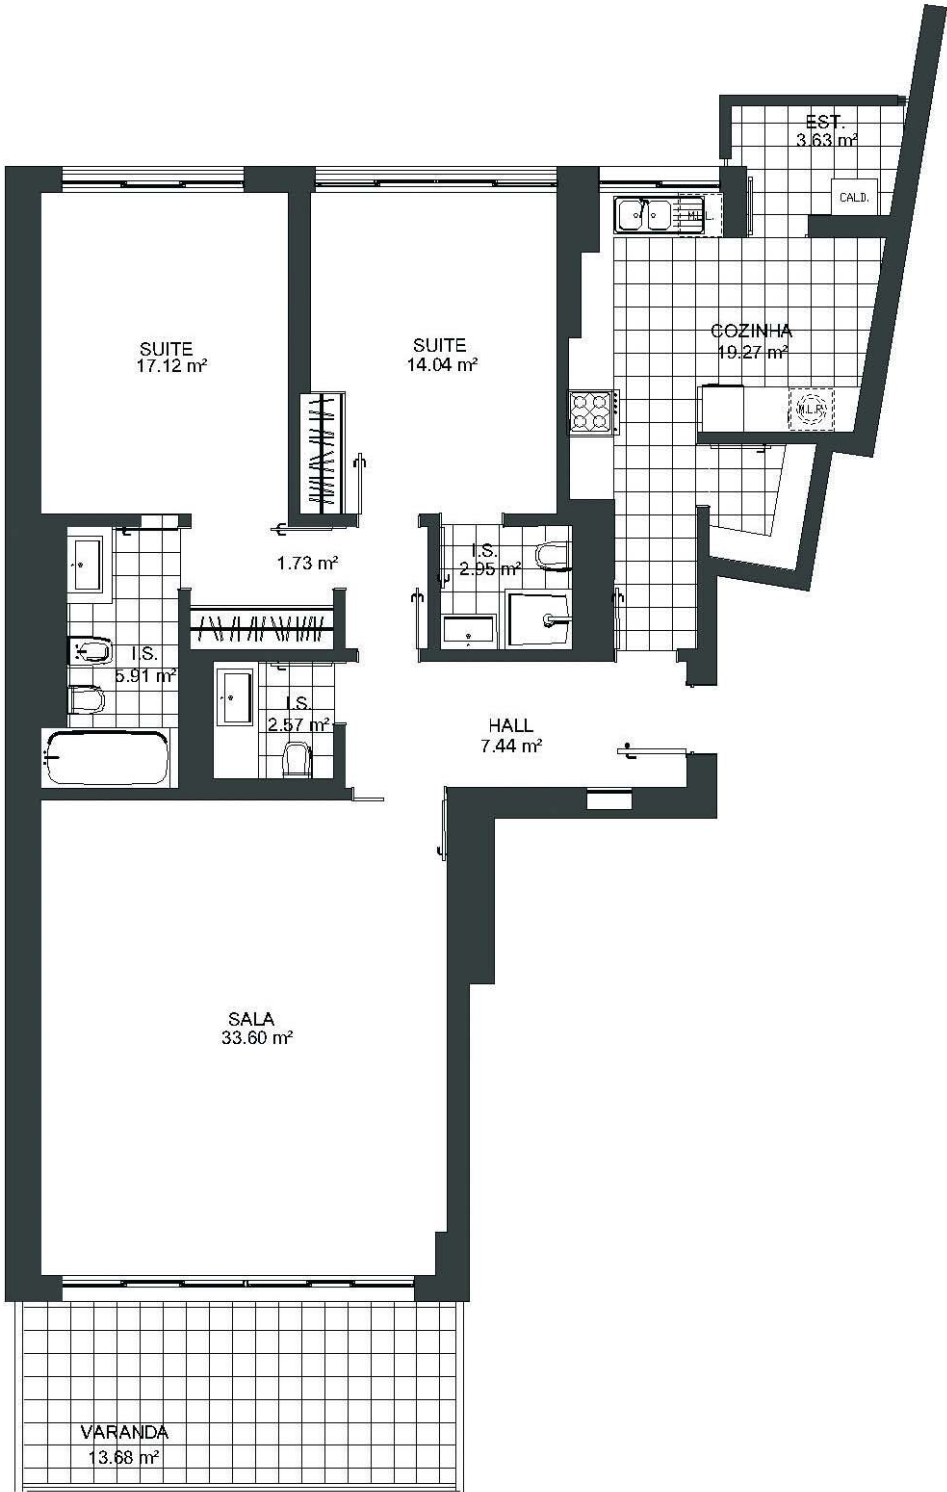

Este documento é meramente informativo. Não constitui valor contractual



SCALA

Cascais • Gandarinha



1 GUINCHO
2 BOCA DO INFERNO
3 ATLÂNTICO
4 CIDADELA
5 MARINA




EDIFÍCIO BOCA DO INFERNO

T 2

ENTRADA	2
ANDAR	1º A
ÁREA TOTAL	142.30 m²
ÁREA BRUTA INTERIOR	124.41 m²
ÁREA DE TERRAÇOS/VARANDAS	17.89 m²
Nº LUGARES DE ESTACIONAMENTO	2
ÁREA DA ARRECADAÇÃO	4.85 m²



B&F
I N V E S T

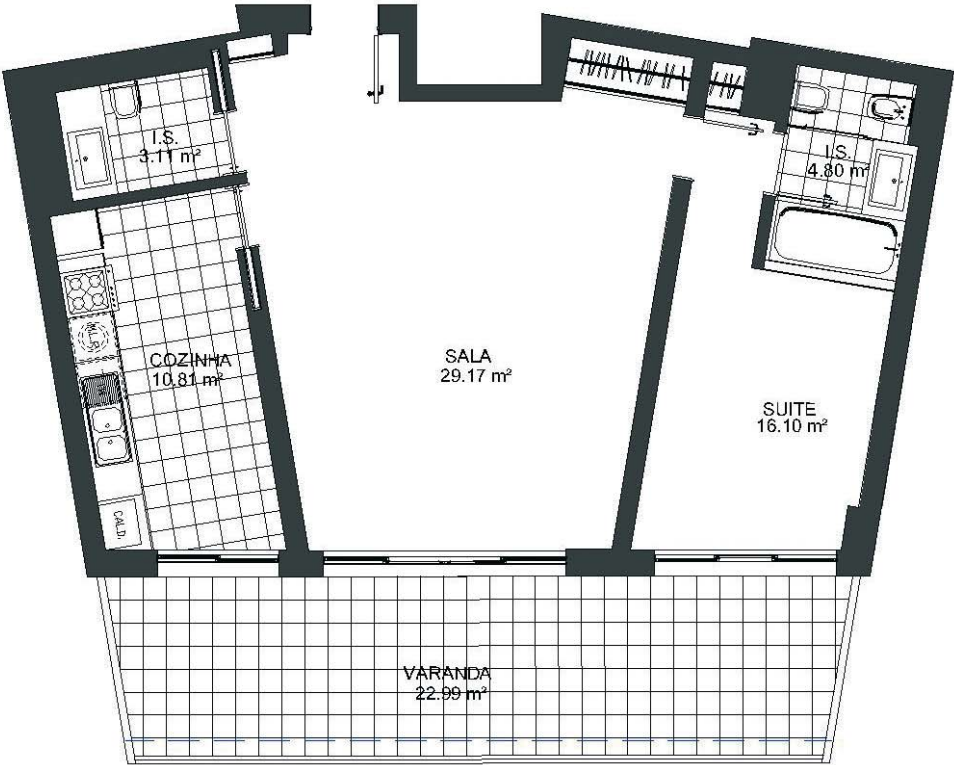

ESCALA 1/100



EDIFÍCIO BOCA DO INFERNO

T 1

ENTRADA	2
ANDAR	1º B
ÁREA TOTAL	99.60 m²
ÁREA BRUTA INTERIOR	76.53 m²
ÁREA DE TERRAÇOS/VARANDAS	23.07 m²
Nº LUGARES DE ESTACIONAMENTO	1
ÁREA DA ARRECADAÇÃO	8.76 m²



Este documento é meramente informativo. Não constitui valor contractual





SCALA

Cascais • Gandarinha



1 GUINCHO
2 BOCA DO INFERNO
3 ATLÂNTICO
4 CIDADELA
5 MARINA



EDIFÍCIO BOCA DO INFERNO

T 2

ENTRADA	2
ANDAR	1º C
ÁREA TOTAL	158.63 m²
ÁREA BRUTA INTERIOR	126.21 m²
ÁREA DE TERRAÇOS/VARANDAS	32.42 m²
Nº LUGARES DE ESTACIONAMENTO	2
ÁREA DA ARRECADAÇÃO	8.08 m²



B&F
I N V E S T

Este documento é meramente informativo. Não constitui valor contractual