



# SCALA

Cascais • Gandarinha



1 GUINCHO  
2 BOCA DO INFERNO  
3 ATLÂNTICO  
4 CIDADELA  
5 MARINA



## EDIFÍCIO BOCA DO INFERNO


### T 2

ENTRADA	1
ANDAR	2º A
ÁREA TOTAL	159.09 m²
ÁREA BRUTA INTERIOR	126.64 m²
ÁREA DE TERRAÇOS/VARANDAS	32.45 m²
Nº LUGARES DE ESTACIONAMENTO	2
ÁREA DA ARRECADAÇÃO	11.79 m²



B&F  
I N V E S T

Este documento é meramente informativo. Não constitui valor contractual

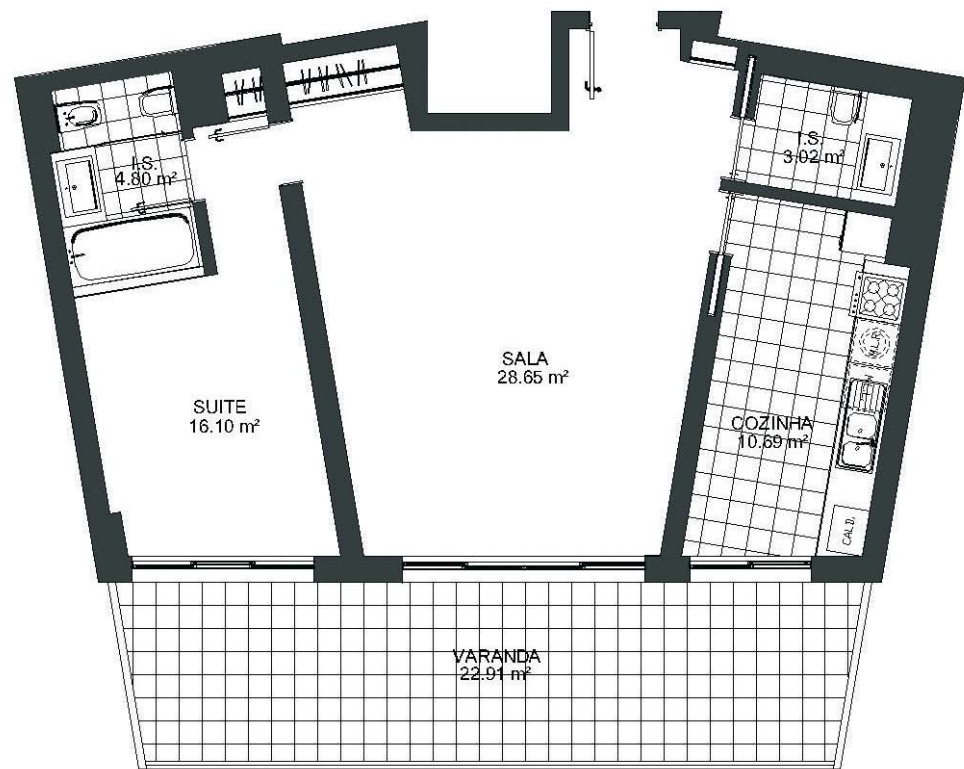



# SCALA

Cascais • Gandarinha



1 GUINCHO  
2 BOCA DO INFERNO  
3 ATLÂNTICO  
4 CIDADELA  
5 MARINA




## EDIFÍCIO BOCA DO INFERNO

### T 1

ENTRADA	1
ANDAR	2º B
ÁREA TOTAL	100.03 m <sup>2</sup>
ÁREA BRUTA INTERIOR	76.89 m <sup>2</sup>
ÁREA DE TERRAÇOS/VARANDAS	23.14 m <sup>2</sup>
Nº LUGARES DE ESTACIONAMENTO	1
ÁREA DA ARRECADAÇÃO	4.51 m <sup>2</sup>



Este documento é meramente informativo. Não constitui valor contractual

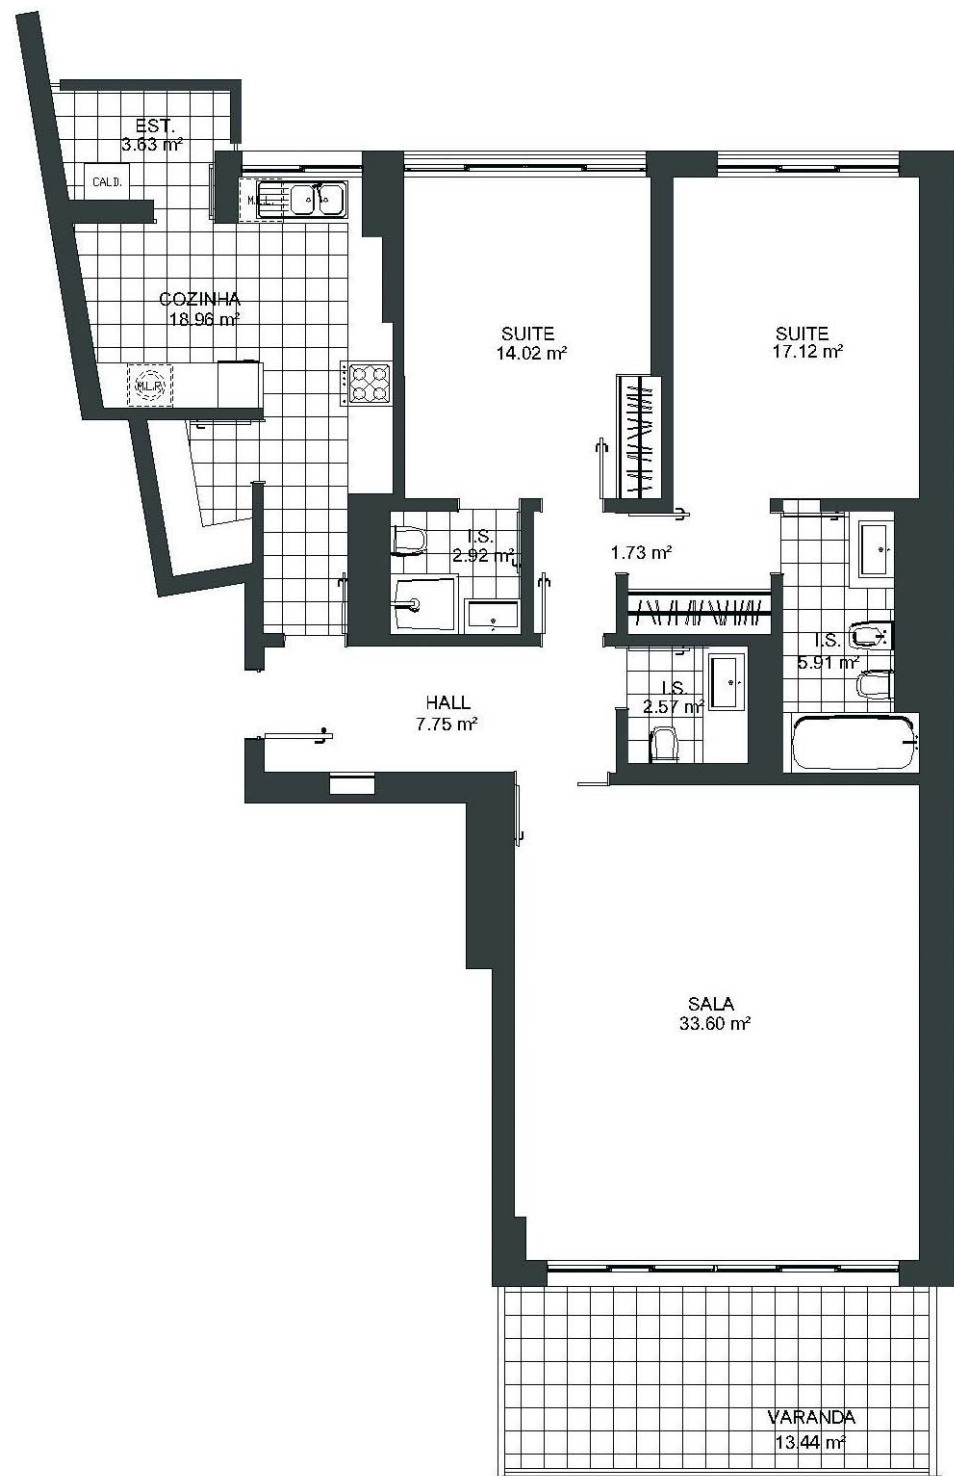



# SCALA

Cascais • Gandarinha



1 GUINCHO  
2 BOCA DO INFERNO  
3 ATLÂNTICO  
4 CIDADELA  
5 MARINA



## EDIFÍCIO BOCA DO INFERNO


### T 2

ENTRADA	1
ANDAR	2º C
ÁREA TOTAL	141.38 m²
ÁREA BRUTA INTERIOR	123.83 m²
ÁREA DE TERRAÇOS/VARANDAS	17.55 m²
Nº LUGARES DE ESTACIONAMENTO	2
ÁREA DA ARRECADAÇÃO	6.06 m²



B&F  
I N V E S T

Este documento é meramente informativo. Não constitui valor contractual

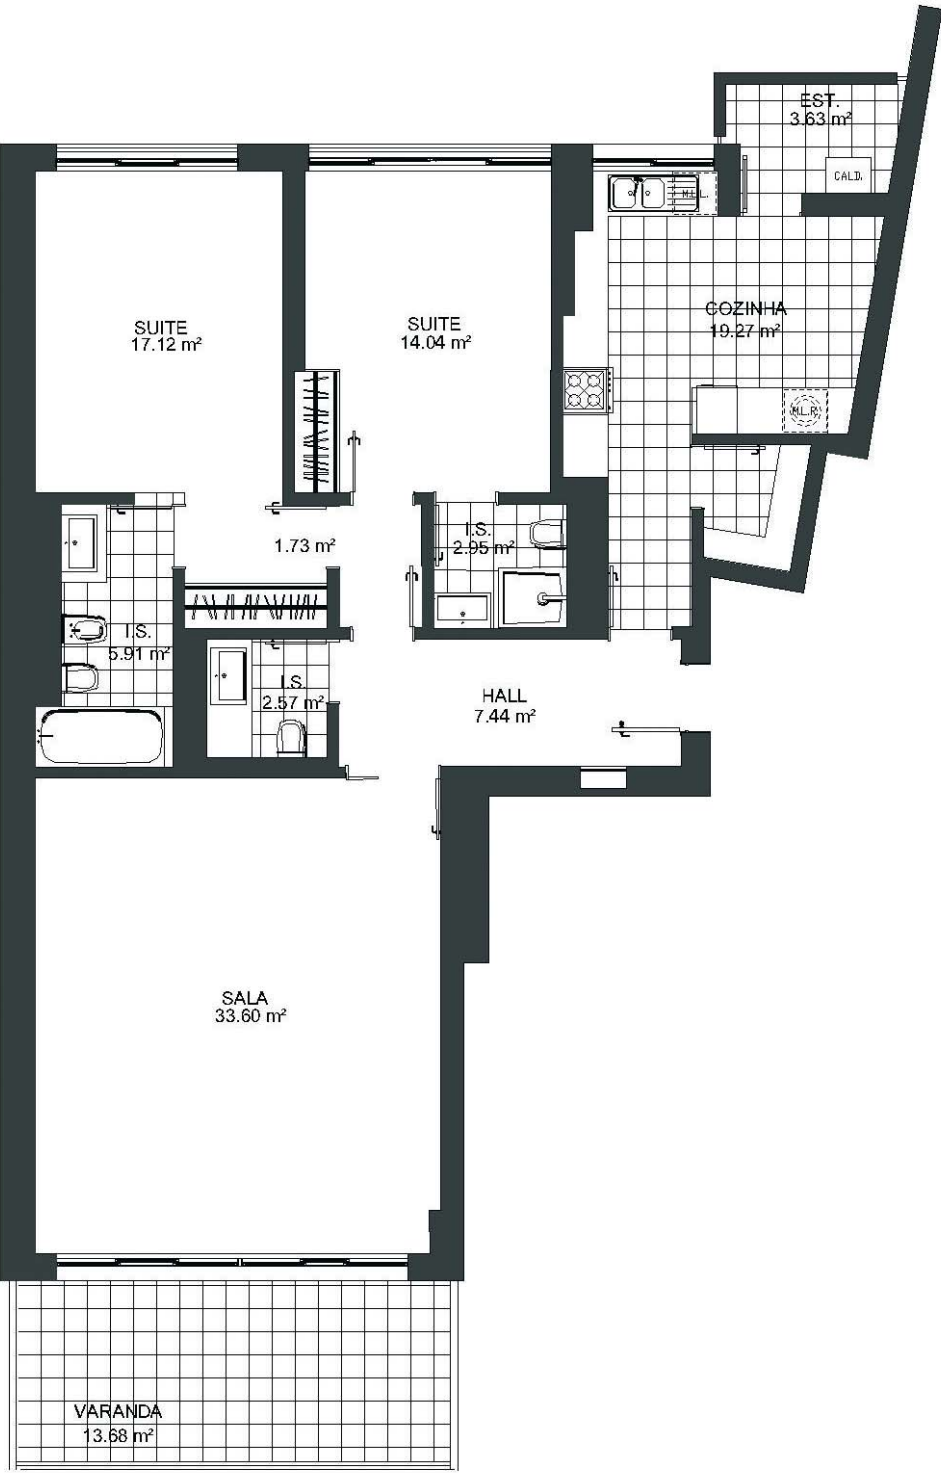

ESCALA 1/100



# SCALA

Cascais • Gandarinha



1 GUINCHO  
2 BOCA DO INFERNO  
3 ATLÂNTICO  
4 CIDADELA  
5 MARINA



EDIFÍCIO BOCA DO INFERNO

T 2


ENTRADA	2
ANDAR	2º A
ÁREA TOTAL	142.30 m²
ÁREA BRUTA INTERIOR	124.41 m²
ÁREA DE TERRAÇOS/VARANDAS	17.89 m²
Nº LUGARES DE ESTACIONAMENTO	2
ÁREA DA ARRECADAÇÃO	11.32 m²



B&F  
I N V E S T

Este documento é meramente informativo. Não constitui valor contractual



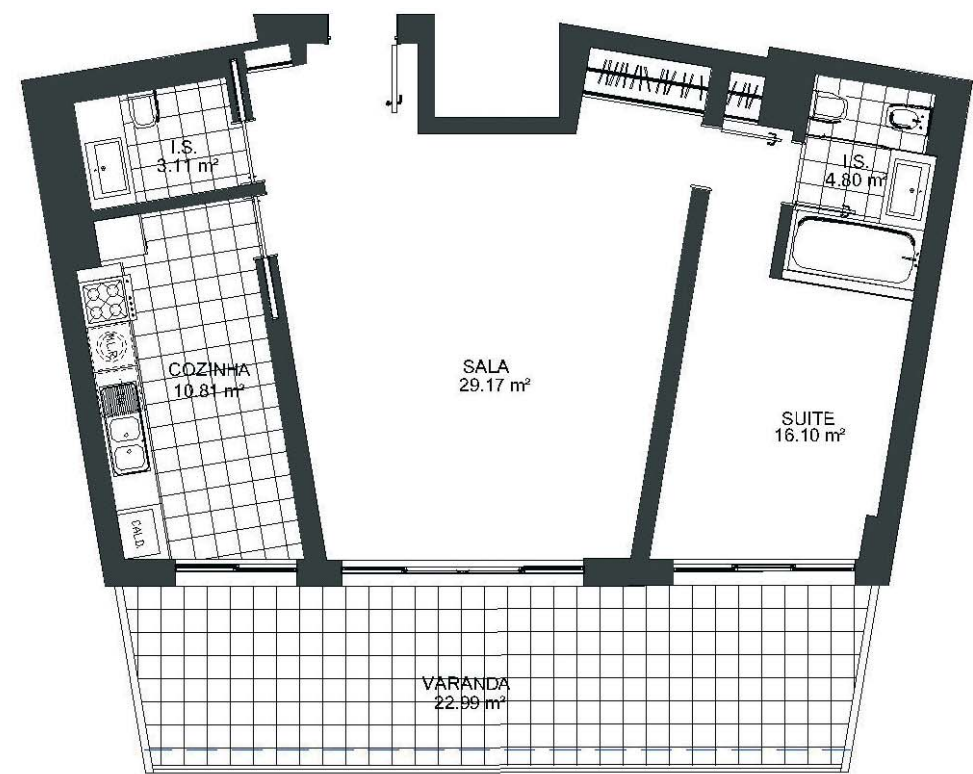



# SCALA

Cascais • Gandarinha



1 GUINCHO  
2 BOCA DO INFERNO  
3 ATLÂNTICO  
4 CIDADELA  
5 MARINA




## EDIFÍCIO BOCA DO INFERNO

### T 1

ENTRADA	2
ANDAR	2º B
ÁREA TOTAL	99.60 m²
ÁREA BRUTA INTERIOR	76.53 m²
ÁREA DE TERRAÇOS/VARANDAS	23.07 m²
Nº LUGARES DE ESTACIONAMENTO	1
ÁREA DA ARRECADAÇÃO	5.02 m²



Este documento é meramente informativo. Não constitui valor contractual

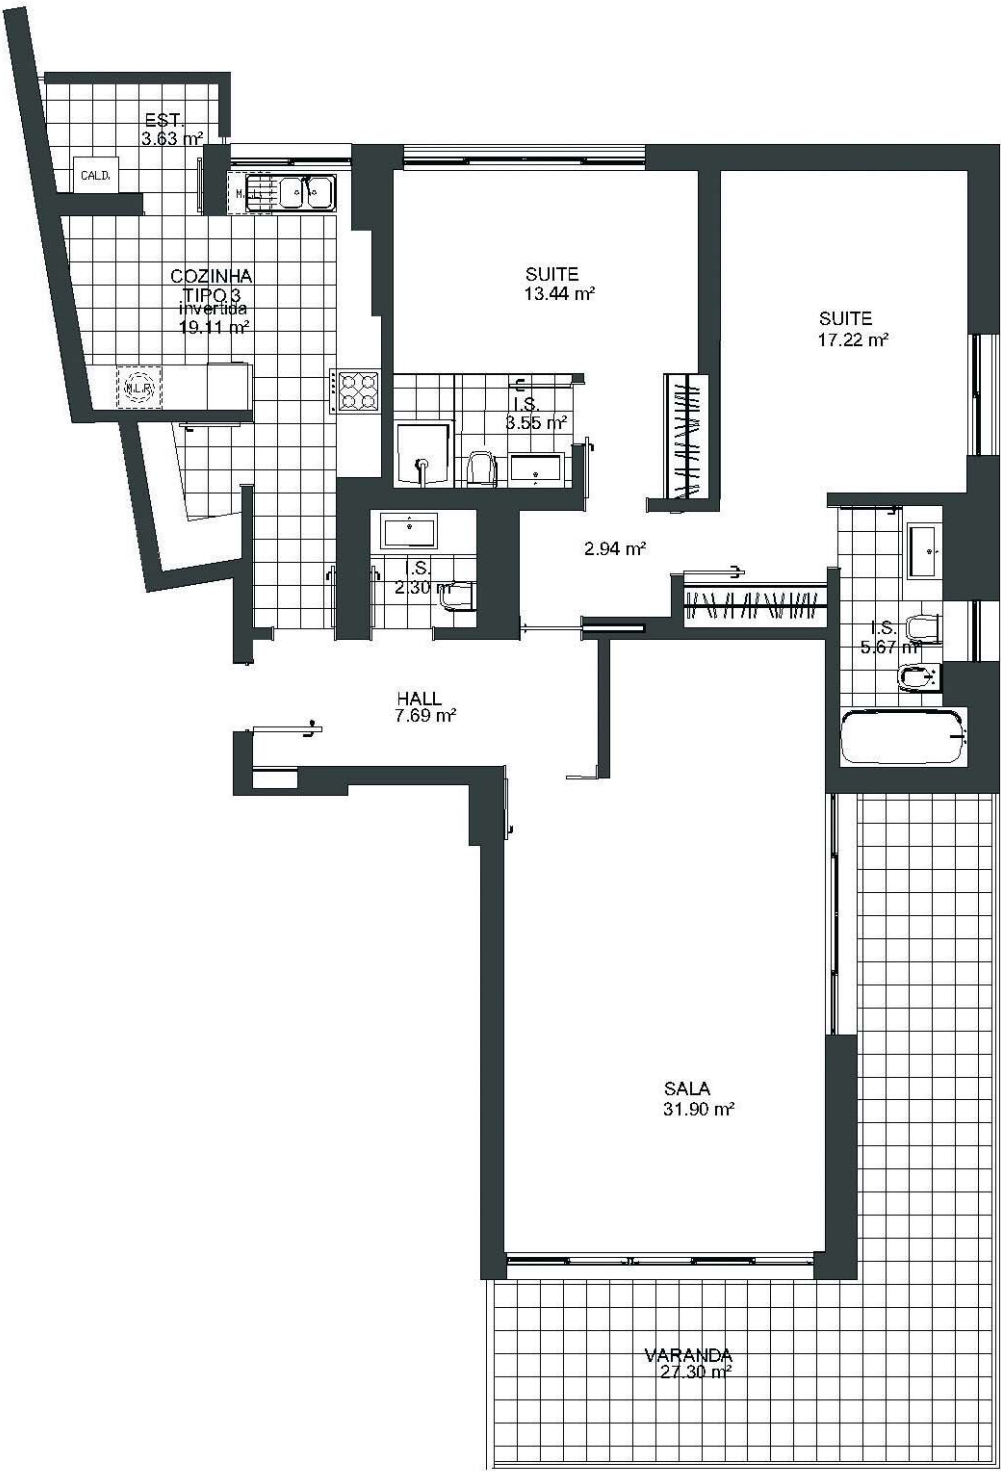



# SCALA

Cascais • Gandarinha



1 GUINCHO  
2 BOCA DO INFERNO  
3 ATLÂNTICO  
4 CIDADELA  
5 MARINA



EDIFÍCIO BOCA DO INFERNO

T 2

ENTRADA	2
ANDAR	2º C
ÁREA TOTAL	158.63 m²
ÁREA BRUTA INTERIOR	126.21 m²
ÁREA DE TERRAÇOS/VARANDAS	32.42 m²
Nº LUGARES DE ESTACIONAMENTO	2
ÁREA DA ARRECADAÇÃO	9.90 m²



B&F  
I N V E S T

Este documento é meramente informativo. Não constitui valor contractual