





SCALA

Cascais • Gandarinha



1 GUINCHO
2 BOCA DO INFERNO
3 ATLÂNTICO
4 CIDADELA
5 MARINA



EDIFÍCIO BOCA DO INFERNO


T 4

ENTRADA	1
ANDAR	5º
ÁREA TOTAL	419.70 m²
ÁREA BRUTA INTERIOR	213.50 m²
ÁREA DE TERRAÇOS/VARANDAS	176.20 m²
Nº LUGARES DE ESTACIONAMENTO	4
ÁREA DA ARRECADAÇÃO	10.78 m²



B&F
I N V E S T

Este documento é meramente informativo. Não constitui valor contractual

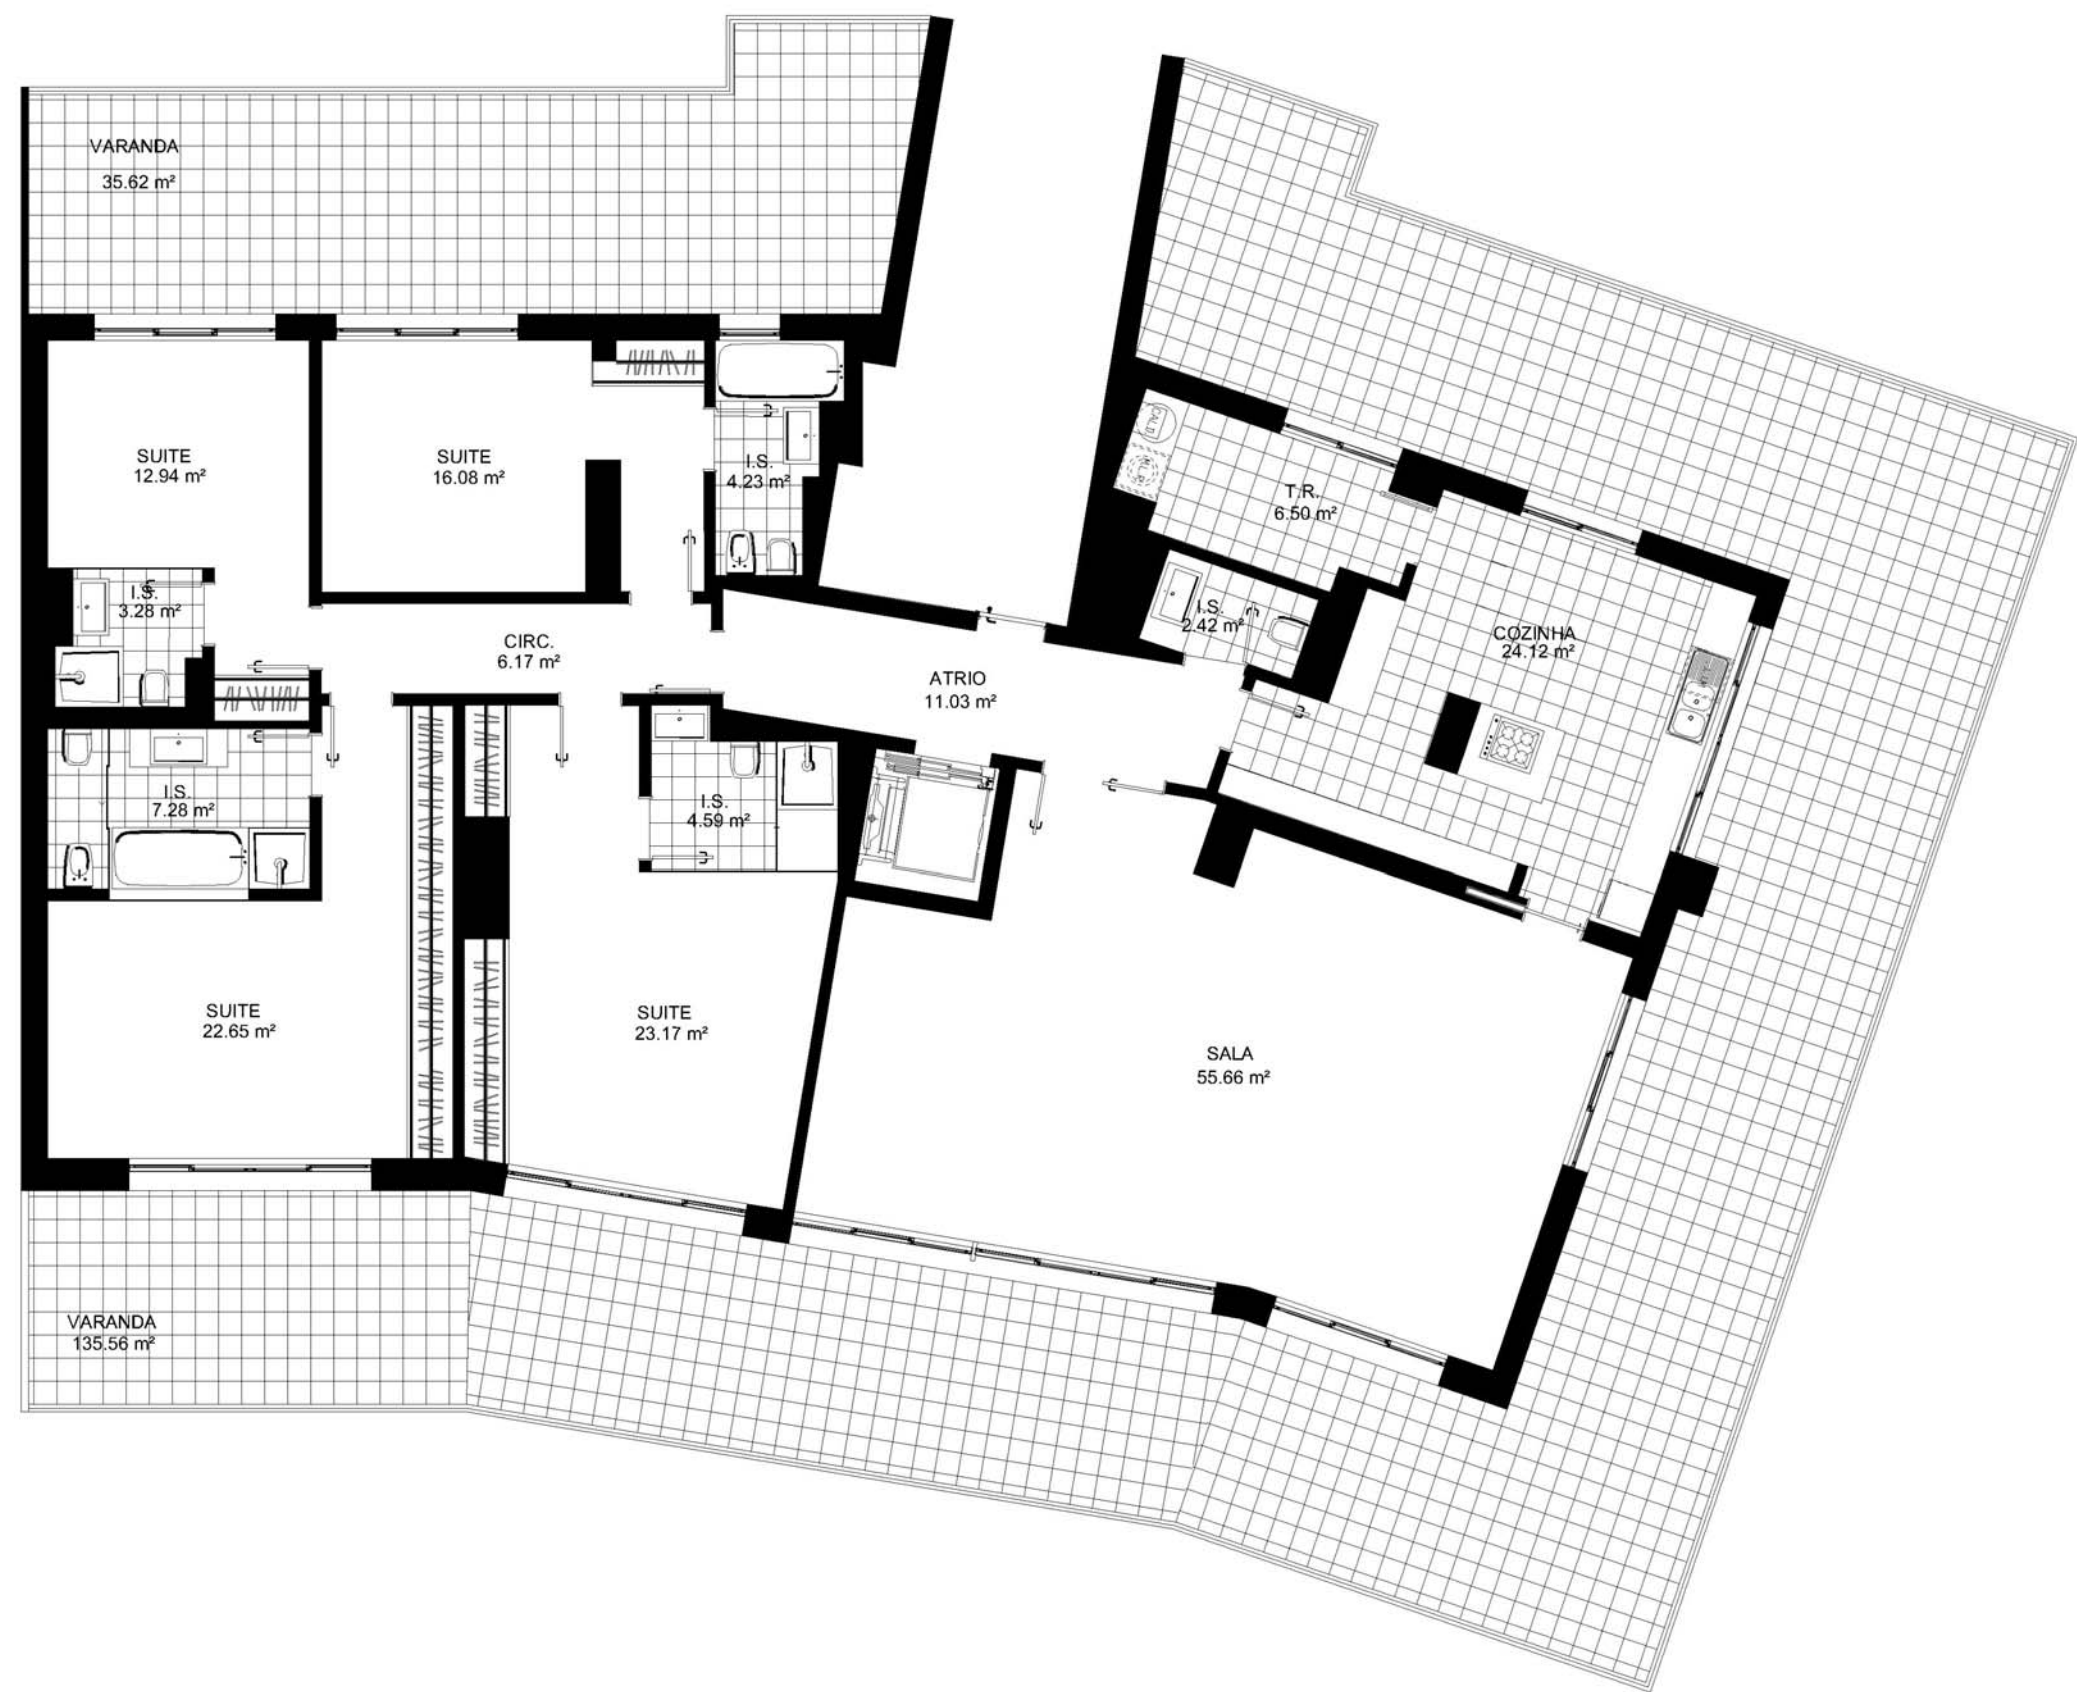



SCALA

Cascais • Gandarinha



1 GUINCHO
2 BOCA DO INFERNO
3 ATLÂNTICO
4 CIDADELA
5 MARINA



EDIFÍCIO BOCA DO INFERNO

T 4

ENTRADA	2
ANDAR	5º
ÁREA TOTAL	420.16 m²
ÁREA BRUTA INTERIOR	243.64 m²
ÁREA DE TERRAÇOS/VARANDAS	176.52 m²
Nº LUGARES DE ESTACIONAMENTO	4
ÁREA DA ARRECADAÇÃO	11.23 m²



B&F
I N V E S T

Este documento é meramente informativo. Não constitui valor contractual