


EDIFÍCIO ATLÂNTICO

T 4

ENTRADA	1
ANDAR	R/C A
ÁREA TOTAL	295.70 m²
ÁREA BRUTA INTERIOR	205.72 m²
ÁREA DE TERRAÇOS/VARANDAS	89.98 m²
ÁREA DE JARDIM PRIVADO	327.11 m²
Nº LUGARES DE ESTACIONAMENTO	4
ÁREA DA ARRECADAÇÃO	12.02 m²

Este documento é meramente informativo. Não constitui valor contractual

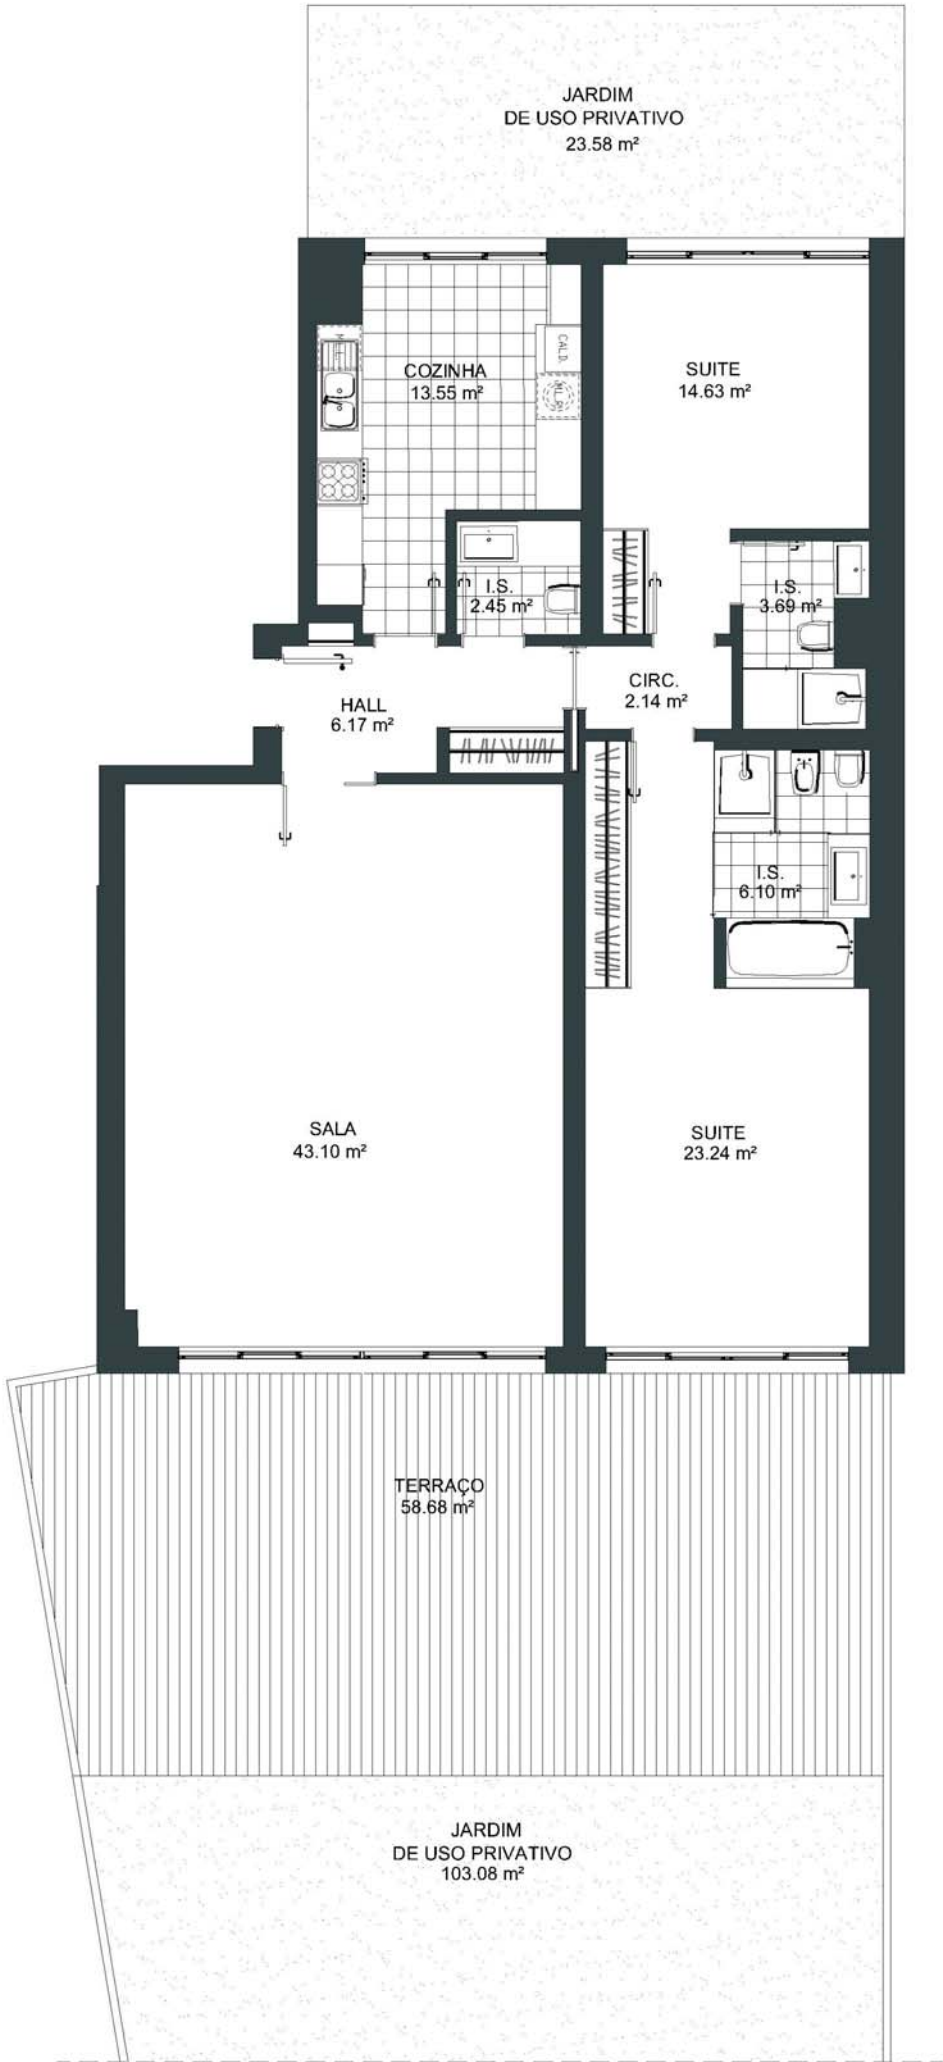



SCALA

Cascais • Gandarinha



1 GUINCHO
2 BOCA DO INFERNO
3 ATLÂNTICO
4 CIDADELA
5 MARINA



EDIFÍCIO ATLÂNTICO


T 2

ENTRADA	1
ANDAR	R/C B
ÁREA TOTAL	196.43 m²
ÁREA BRUTA INTERIOR	137.75 m²
ÁREA DE TERRAÇOS/VARANDAS	58.68 m²
ÁREA DE JARDIM PRIVADO	126.66 m²
Nº LUGARES DE ESTACIONAMENTO	2
ÁREA DA ARRECADAÇÃO	7.32 m²



B&F
I N V E S T

Este documento é meramente informativo. Não constitui valor contractual

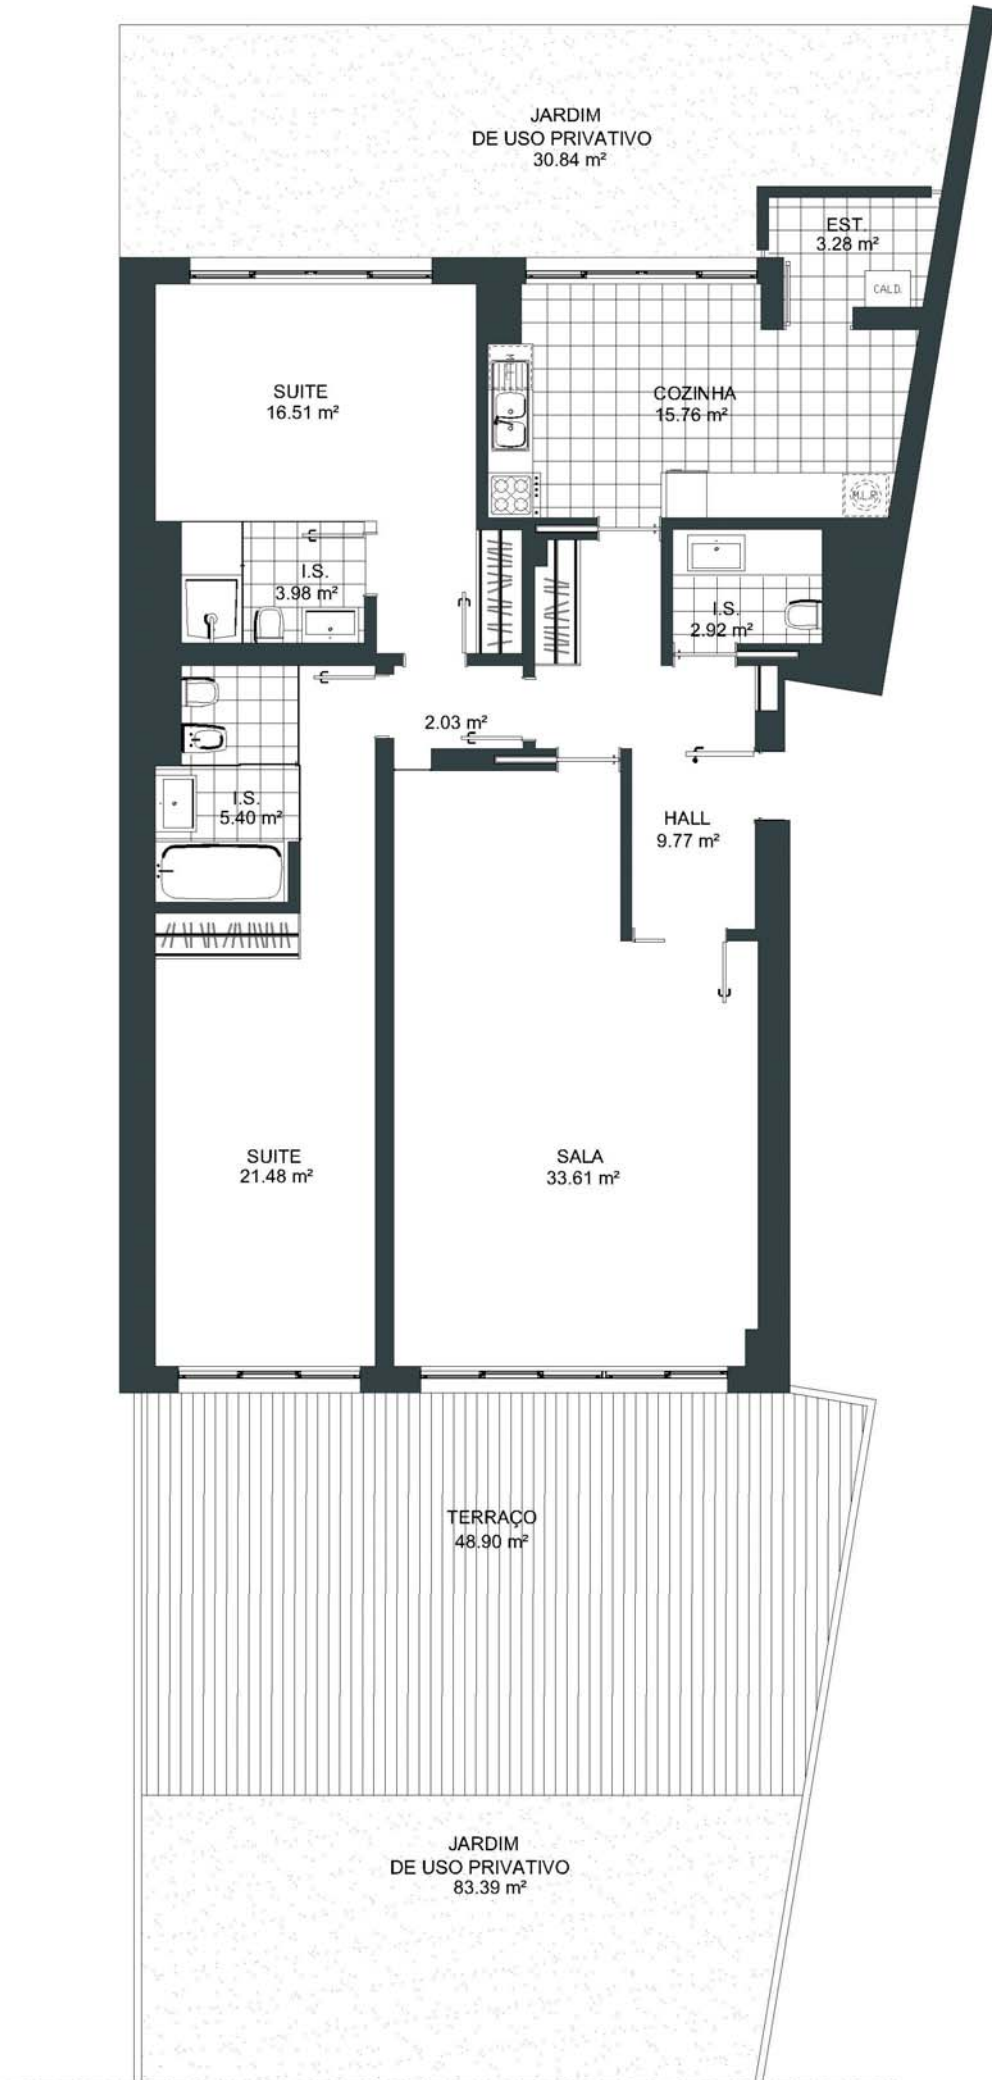



SCALA

Cascais • Gandarinha



1 GUINCHO
2 BOCA DO INFERNO
3 ATLÂNTICO
4 CIDADELA
5 MARINA



EDIFÍCIO ATLÂNTICO


T 2

ENTRADA	2
ANDAR	R/C A
ÁREA TOTAL	187.77 m ²
ÁREA BRUTA INTERIOR	135.39 m ²
ÁREA DE TERRAÇOS/VARANDAS	52.38 m ²
ÁREA DE JARDIM PRIVADO	114.22 m ²
Nº LUGARES DE ESTACIONAMENTO	2
ÁREA DA ARRECADAÇÃO	6.13 m ²



B&F
I N V E S T

Este documento é meramente informativo. Não constitui valor contractual

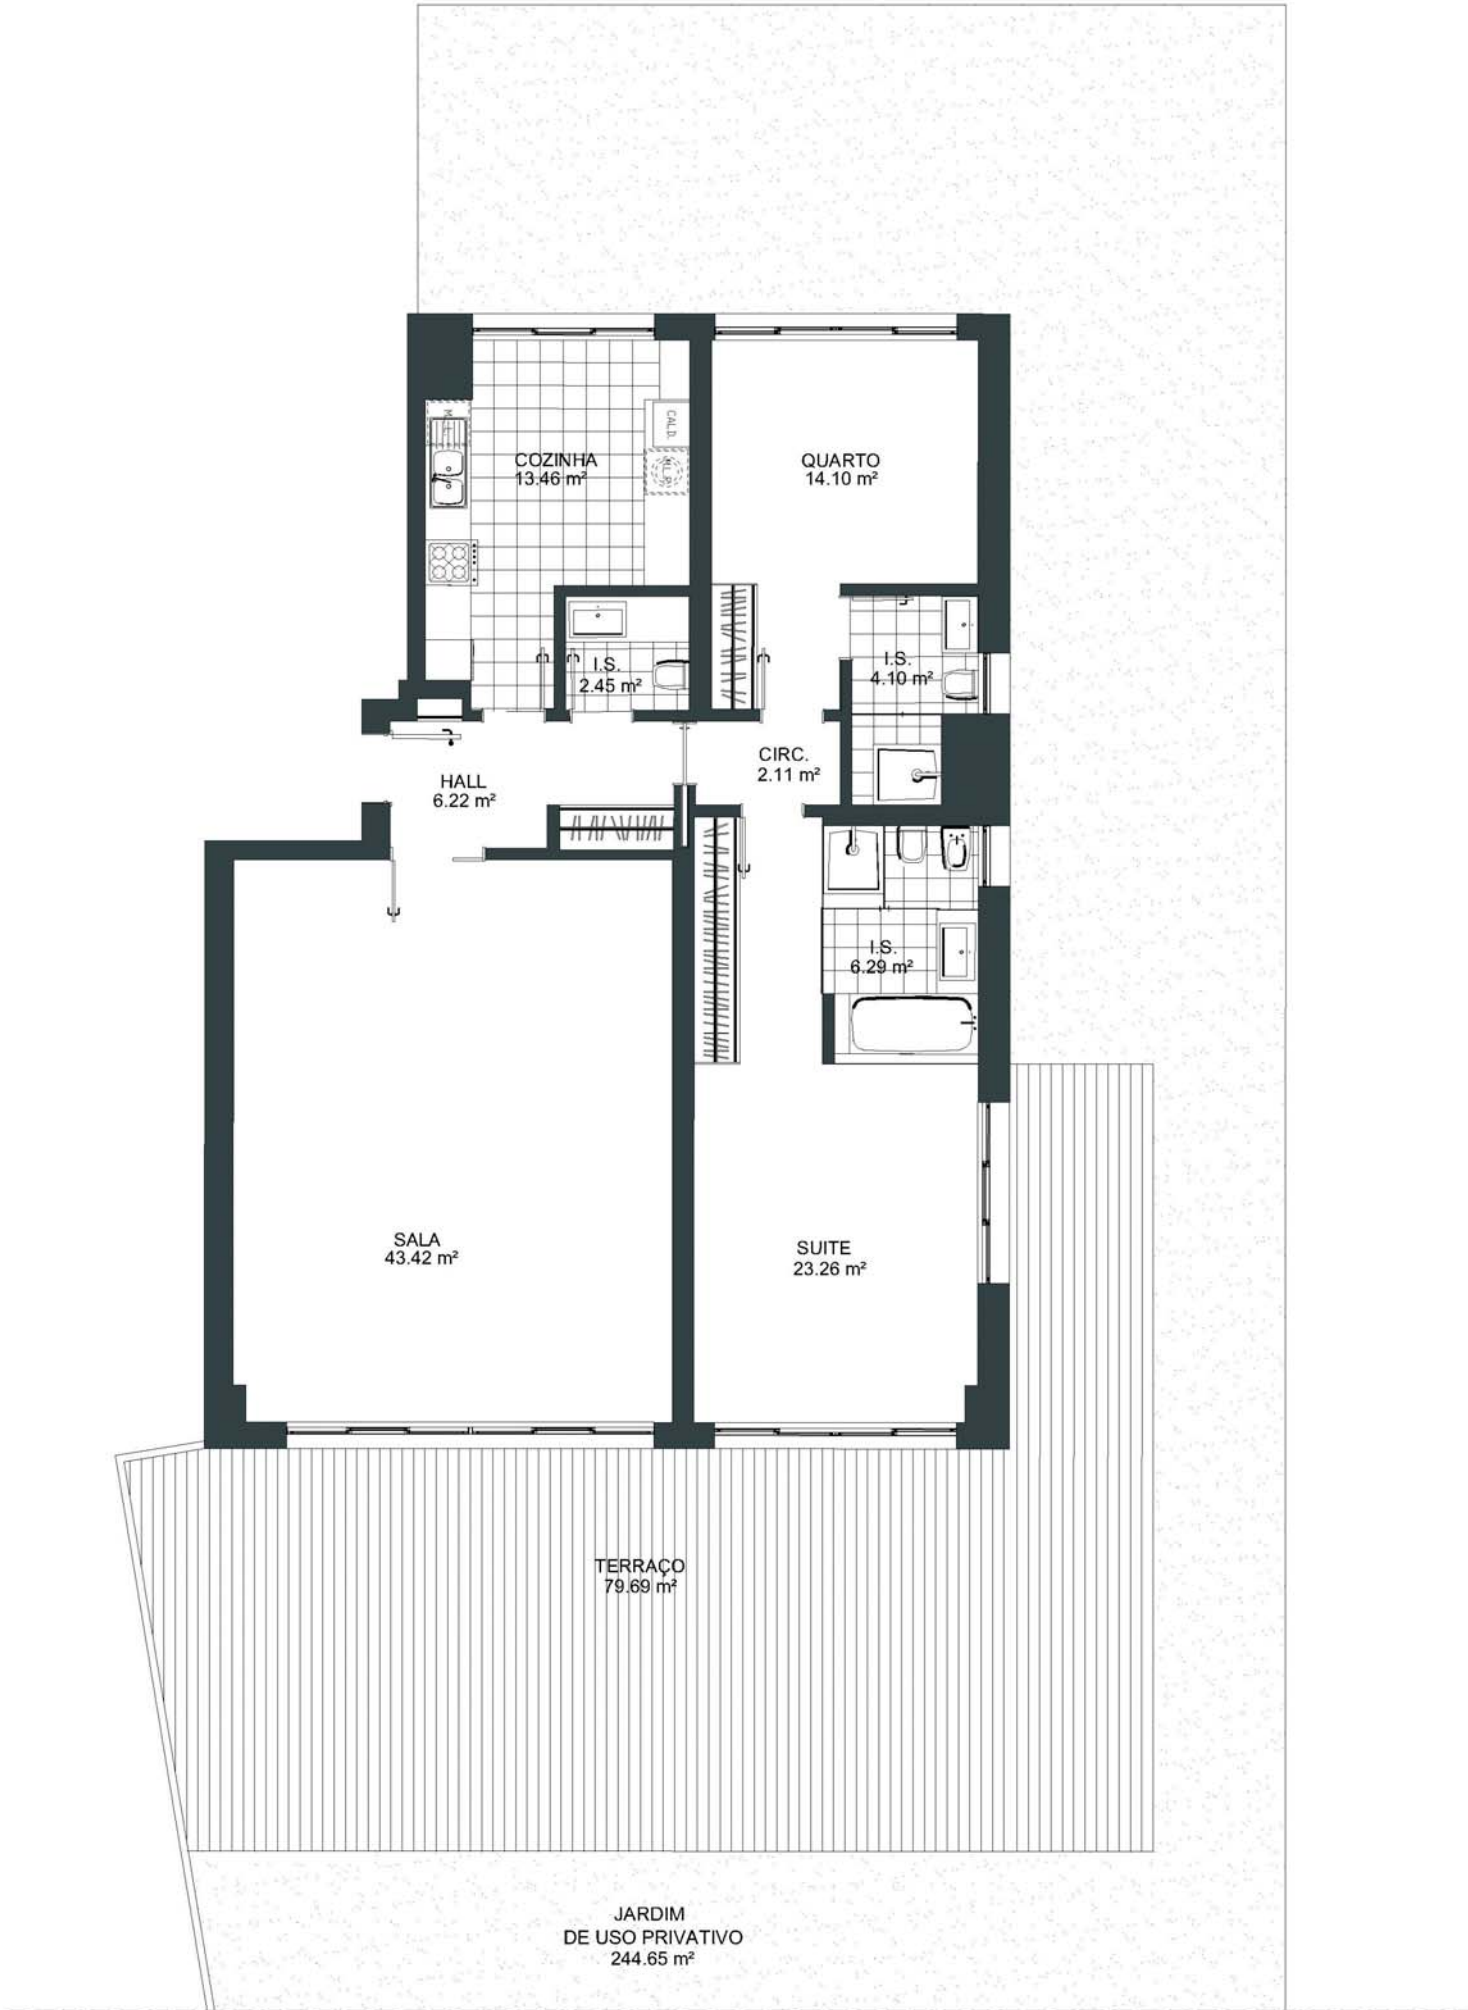



SCALA

Cascais • Gandarinha



1 GUINCHO
2 BOCA DO INFERNO
3 ATLÂNTICO
4 CIDADELA
5 MARINA



EDIFÍCIO ATLÂNTICO

T 2

ENTRADA	2
ANDAR	R/C B
ÁREA TOTAL	220.68 m ²
ÁREA BRUTA INTERIOR	140.99 m ²
ÁREA DE TERRAÇOS/VARANDAS	79.69 m ²
ÁREA DE JARDIM PRIVADO	244.65 m ²
Nº LUGARES DE ESTACIONAMENTO	2
ÁREA DA ARRECADAÇÃO	7.68 m ²



B&F
INVEST

Este documento é meramente informativo. Não constitui valor contractual