





SCALA

Cascais • Gandarinha



1 GUINCHO
2 BOCA DO INFERNO
3 ATLÂNTICO
4 CIDADELA
5 MARINA



EDIFÍCIO ATLÂNTICO


T 4

ENTRADA	1
ANDAR	2º A
ÁREA TOTAL	253.59 m²
ÁREA BRUTA INTERIOR	206.69 m²
ÁREA DE TERRAÇOS/VARANDAS	46.90 m²
Nº LUGARES DE ESTACIONAMENTO	3
ÁREA DA ARRECADAÇÃO	9.08 m²



B&F
INVEST

Este documento é meramente informativo. Não constitui valor contractual

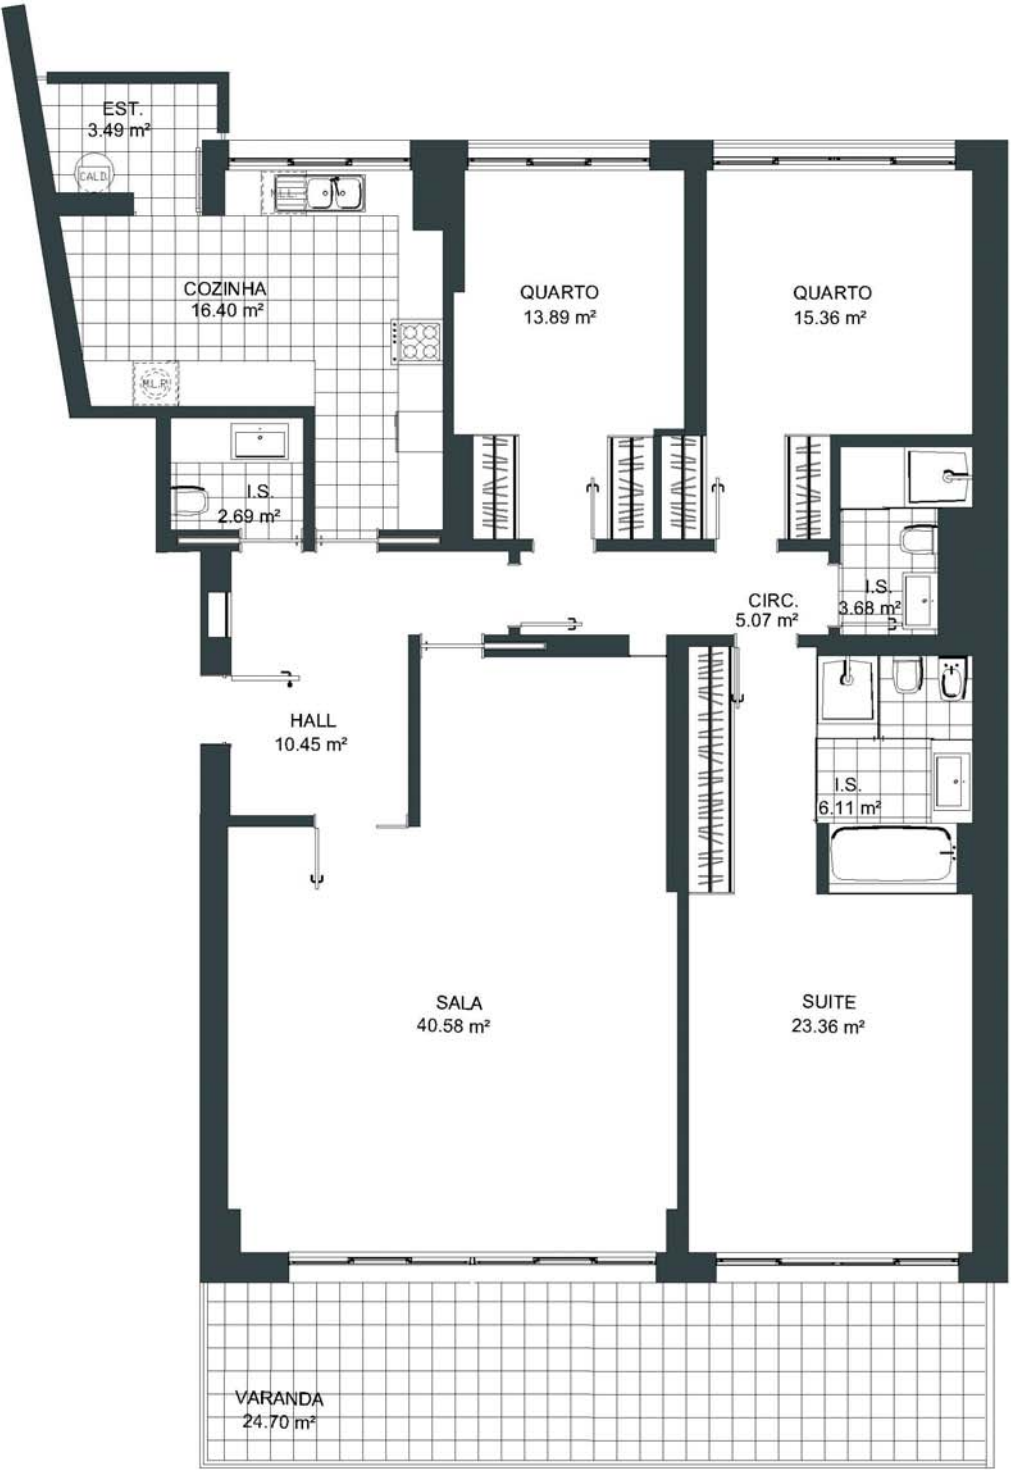



SCALA

Cascais • Gandarinha



1 GUINCHO
2 BOCA DO INFERNO
3 ATLÂNTICO
4 CIDADELA
5 MARINA



EDIFÍCIO ATLÂNTICO


T 3

ENTRADA	1
ANDAR	2º B
ÁREA TOTAL	192.84 m²
ÁREA BRUTA INTERIOR	163.84 m²
ÁREA DE TERRAÇOS/VARANDAS	29.00 m²
Nº LUGARES DE ESTACIONAMENTO	2
ÁREA DA ARRECADAÇÃO	10.19 m²



B&F
INVEST

Este documento é meramente informativo. Não constitui valor contractual

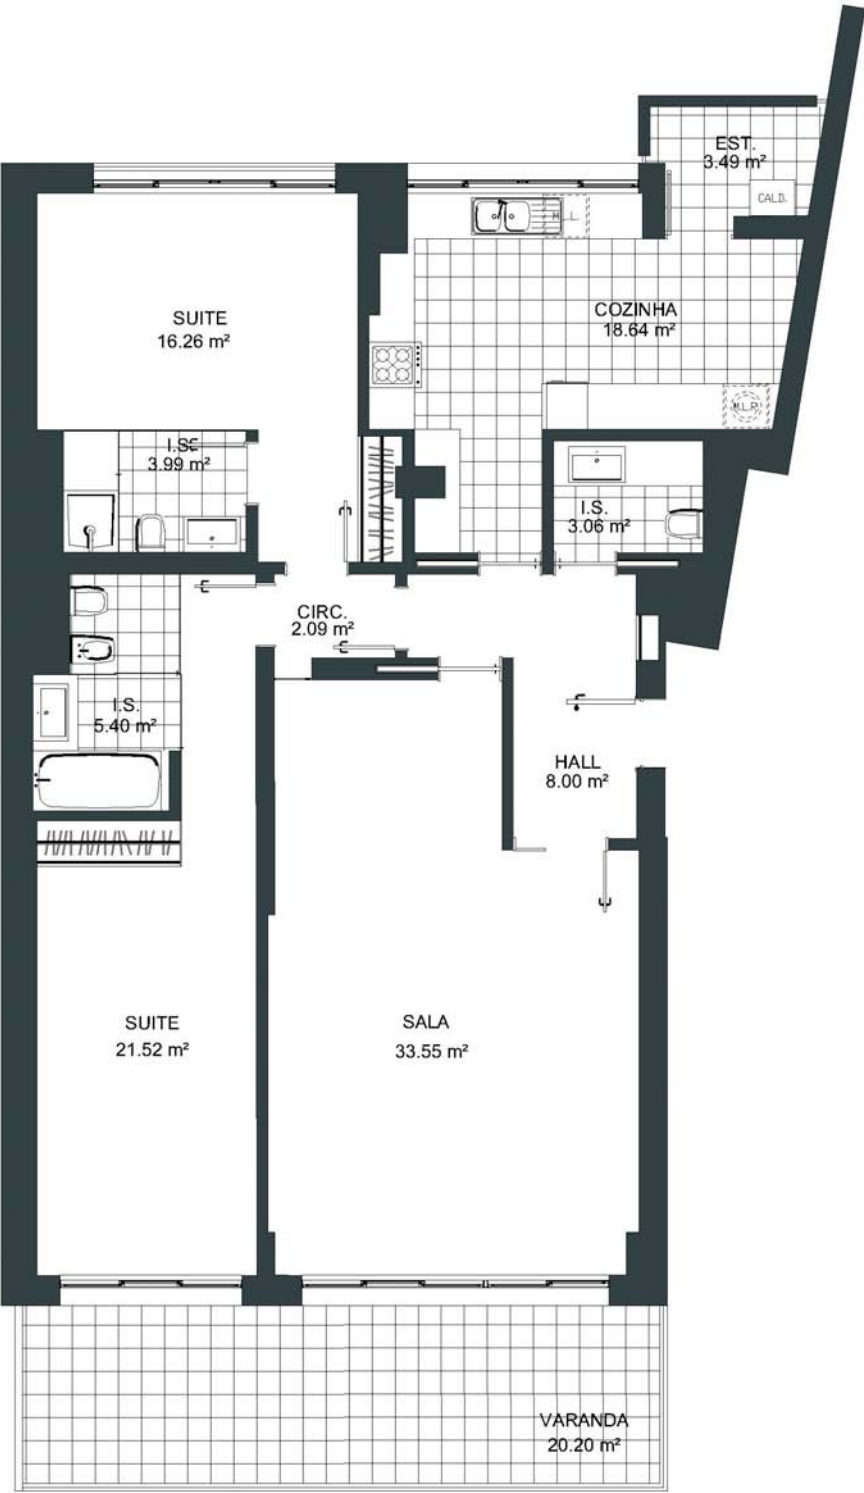



SCALA

Cascais • Gandarinha



1 GUINCHO
2 BOCA DO INFERNO
3 ATLÂNTICO
4 CIDADELA
5 MARINA



EDIFÍCIO ATLÂNTICO

T 2

ENTRADA	2
ANDAR	2º A
ÁREA TOTAL	160.04 m²
ÁREA BRUTA INTERIOR	135.63 m²
ÁREA DE TERRAÇOS/VARANDAS	24.41 m²
Nº LUGARES DE ESTACIONAMENTO	2
ÁREA DA ARRECADAÇÃO	7.57 m²



Este documento é meramente informativo. Não constitui valor contractual





SCALA

Cascais • Gandarinha



1 GUINCHO
2 BOCA DO INFERNO
3 ATLÂNTICO
4 CIDADELA
5 MARINA



EDIFÍCIO ATLÂNTICO

T 3

ENTRADA	2
ANDAR	2º B
ÁREA TOTAL	210.69 m ²
ÁREA BRUTA INTERIOR	166.49 m ²
ÁREA DE TERRAÇOS/VARANDAS	44.20 m ²
Nº LUGARES DE ESTACIONAMENTO	2
ÁREA DA ARRECADAÇÃO	10.86 m ²



B&F
INVEST

Este documento é meramente informativo. Não constitui valor contractual