



SCALA

Cascais • Gandarinha



1 GUINCHO
2 BOCA DO INFERNO
3 ATLÂNTICO
4 CIDADELA
5 MARINA



EDIFÍCIO ATLÂNTICO


T 2

ENTRADA	1
ANDAR	5º
ÁREA TOTAL	268.06 m²
ÁREA BRUTA INTERIOR	141.14 m²
ÁREA DE TERRAÇOS/VARANDAS	126.92 m²
Nº LUGARES DE ESTACIONAMENTO	2
ÁREA DA ARRECADAÇÃO	8.41 m²



B&F
I N V E S T

Este documento é meramente informativo. Não constitui valor contractual

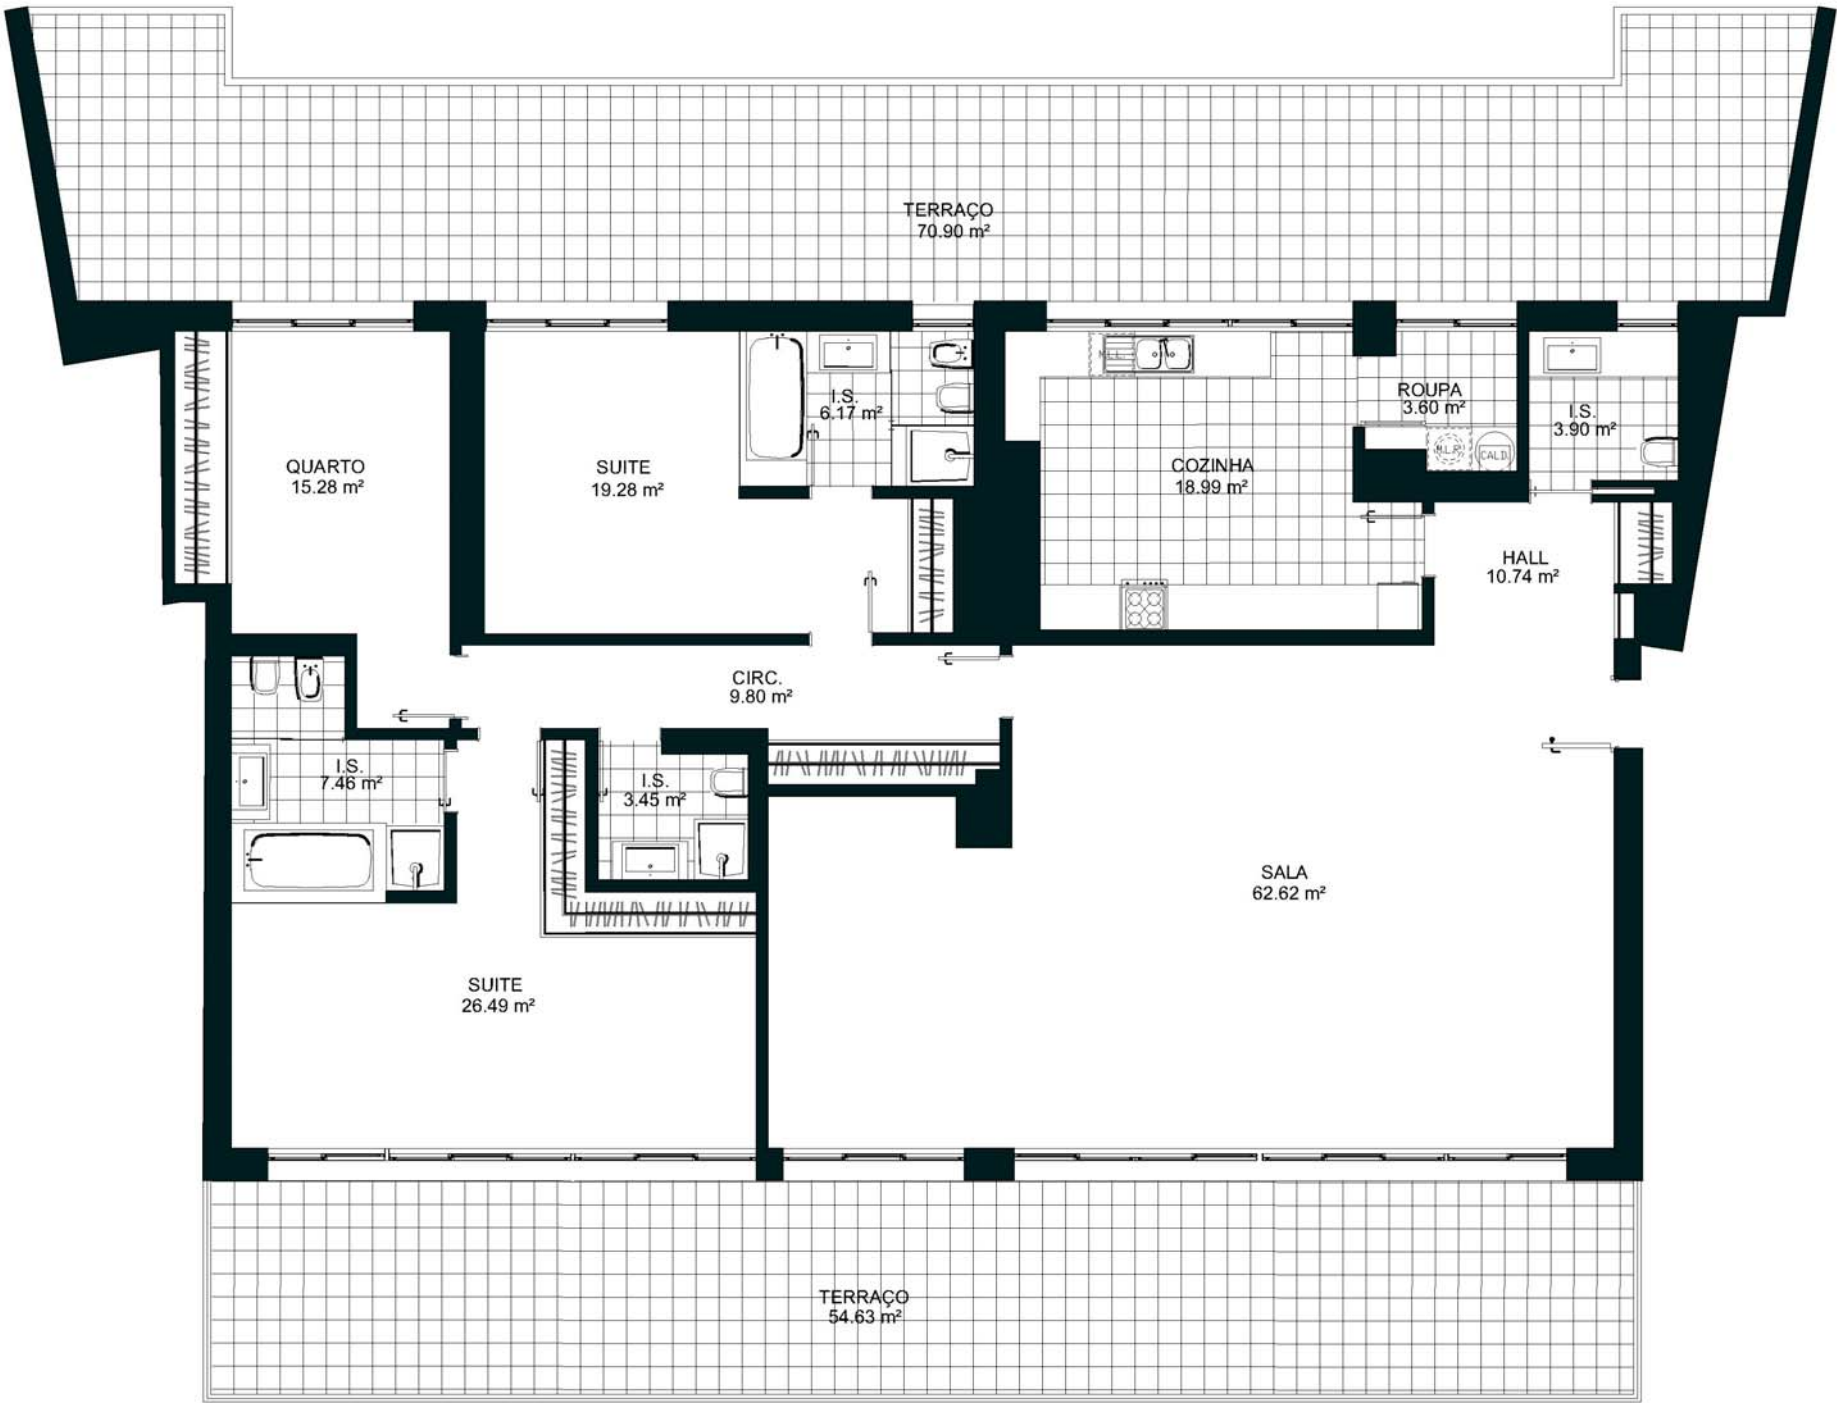


EDIFÍCIO ATLÂNTICO

T 3

ENTRADA 2
ANDAR 5º A

ÁREA TOTAL	353.38 m²
ÁREA BRUTA INTERIOR	224.21 m²
ÁREA DE TERRAÇOS/VARANDAS	129.17 m²
Nº LUGARES DE ESTACIONAMENTO	4
ÁREA DA ARRECADAÇÃO	10.97 m²



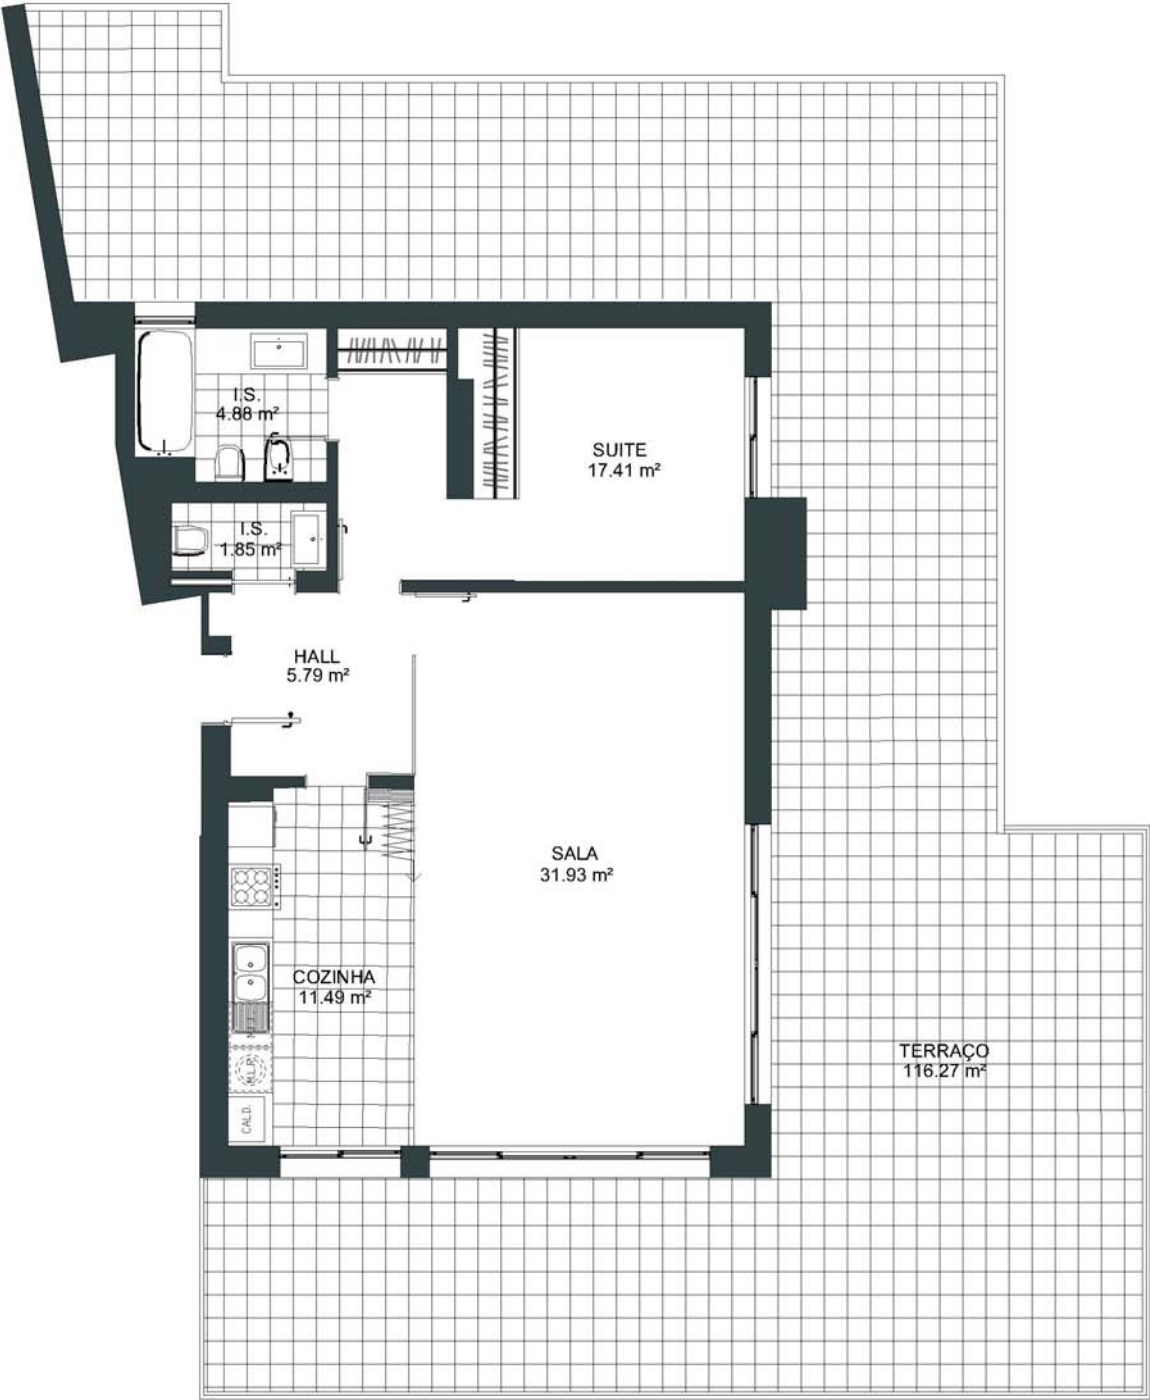



SCALA

Cascais • Gandarinha



1 GUINCHO
2 BOCA DO INFERNO
3 ATLÂNTICO
4 CIDADELA
5 MARINA



EDIFÍCIO ATLÂNTICO

T 1

ENTRADA	2
ANDAR	5º B
ÁREA TOTAL	212.03 m²
ÁREA BRUTA INTERIOR	90.55 m²
ÁREA DE TERRAÇOS/VARANDAS	121.48 m²
Nº LUGARES DE ESTACIONAMENTO	2
ÁREA DA ARRECADAÇÃO	7.49 m²



B&F
INVEST

Este documento é meramente informativo. Não constitui valor contractual