



SCALA

Cascais • Gandarinha



1 GUINCHO
2 BOCA DO INFERNO
3 ATLÂNTICO
4 CIDADELA
5 MARINA



EDIFÍCIO CIDADELA


T 2

ENTRADA	1
ANDAR	R/C A
ÁREA TOTAL	221.25 m ²
ÁREA BRUTA INTERIOR	141.21 m ²
ÁREA DE TERRAÇOS/VARANDAS	80.04 m ²
ÁREA DE JARDIM PRIVADO	247.37 m ²
Nº LUGARES DE ESTACIONAMENTO	2
ÁREA DA ARRECADAÇÃO	6.37 m ²



B&F
INVEST

Este documento é meramente informativo. Não constitui valor contractual

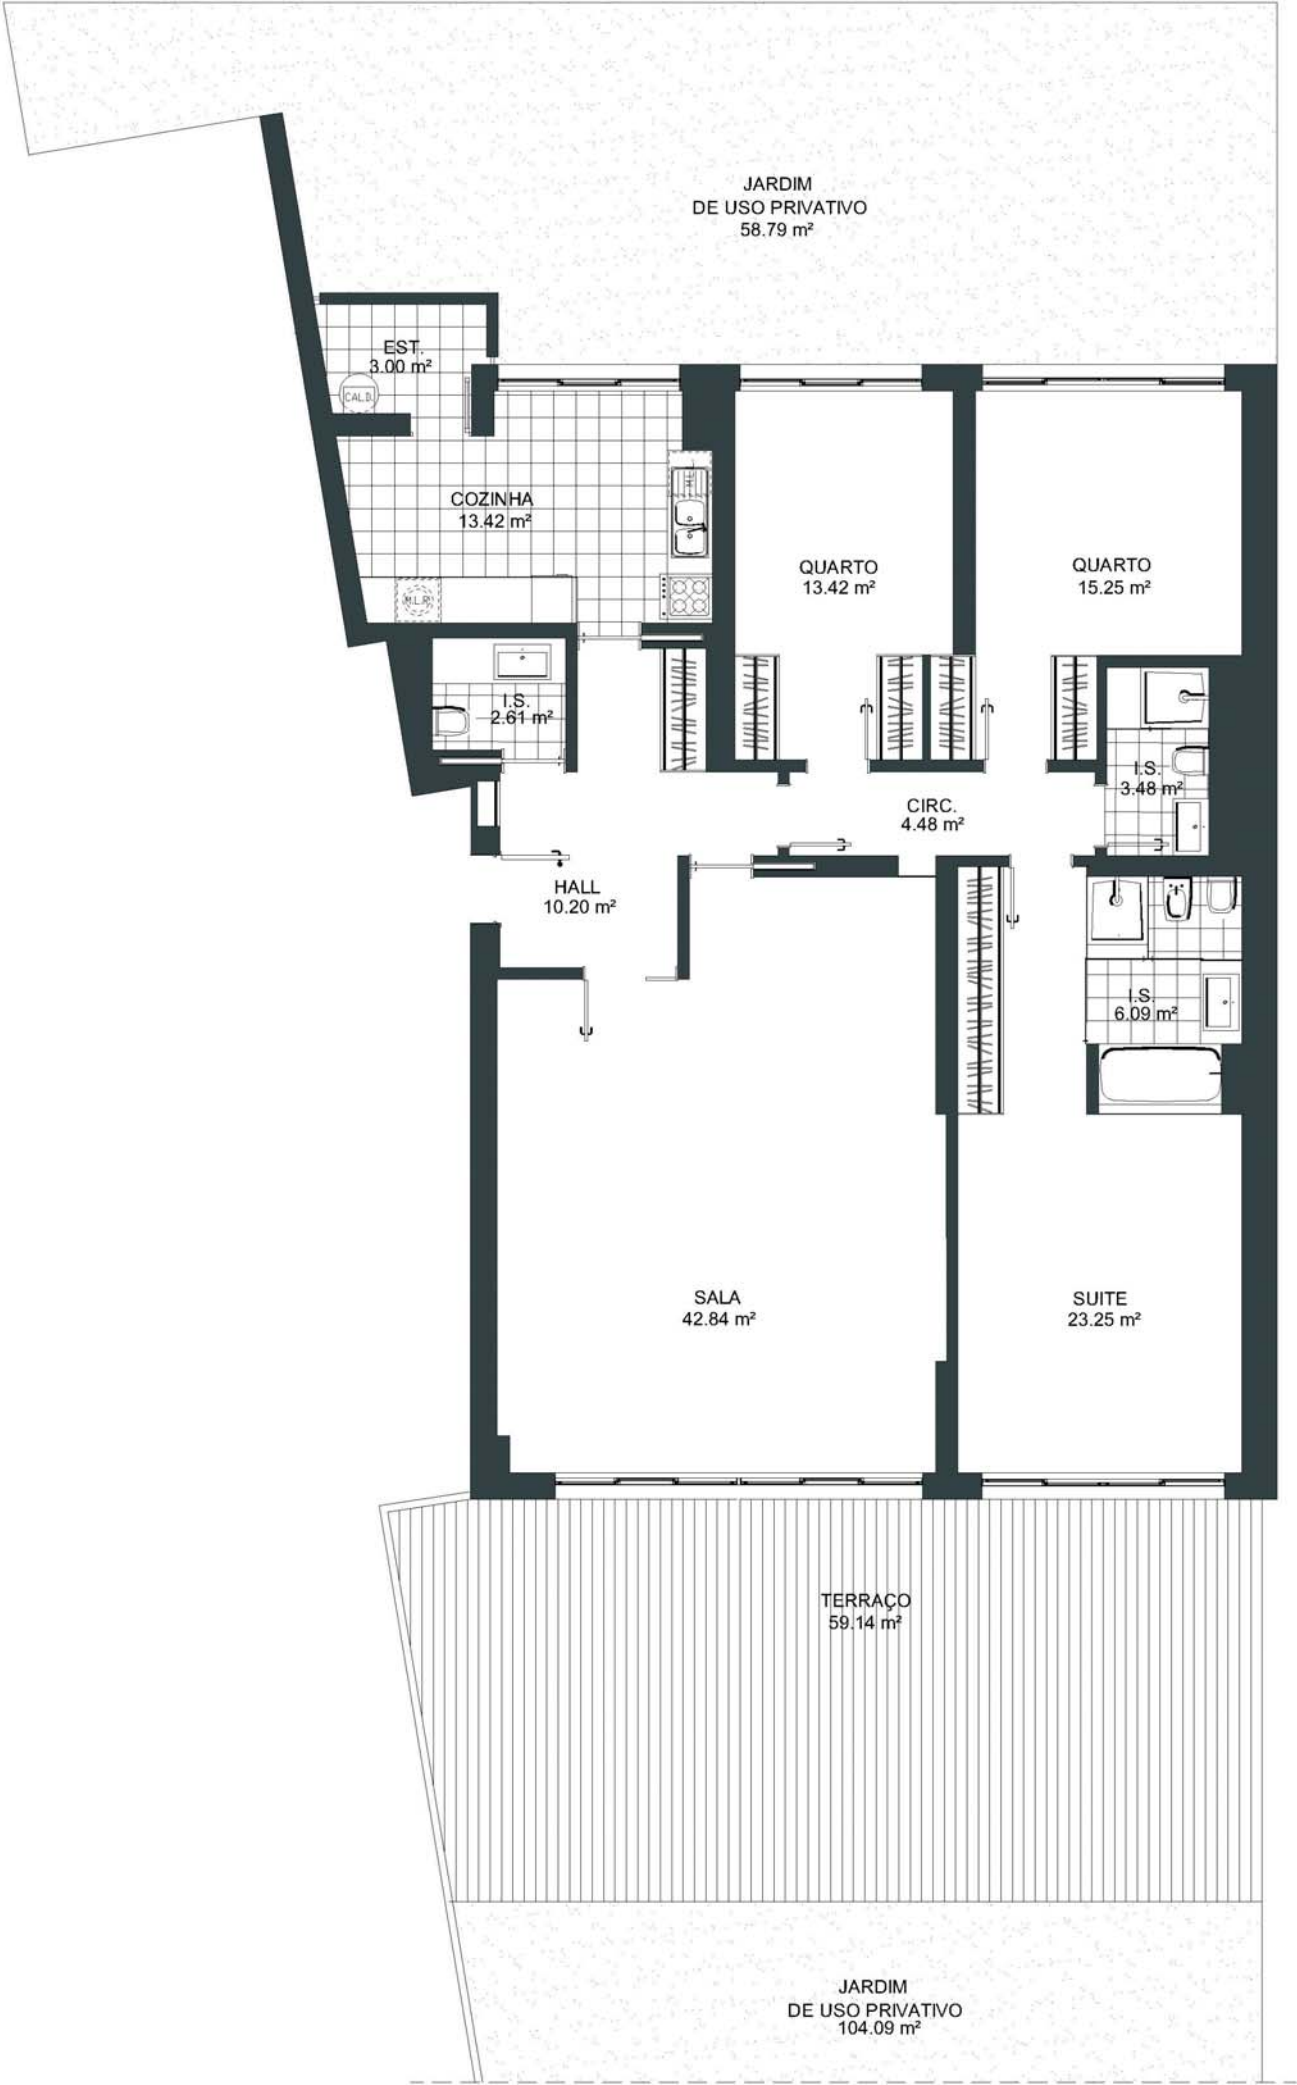




SCALA

Cascais • Gandarinha



1 GUINCHO
2 BOCA DO INFERNO
3 ATLÂNTICO
4 CIDADELA
5 MARINA

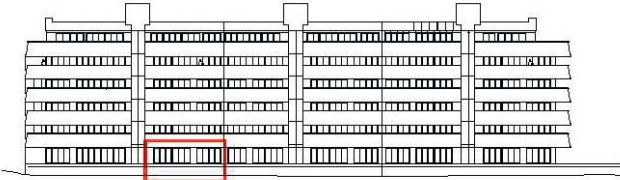

EDIFÍCIO CIDADELA


T 3

ENTRADA	1
ANDAR	R/C B
ÁREA TOTAL	225.50 m²
ÁREA BRUTA INTERIOR	162.87 m²
ÁREA DE TERRAÇOS/VARANDAS	62.63 m²
ÁREA DE JARDIM PRIVADO	162.88 m²
Nº LUGARES DE ESTACIONAMENTO	2
ÁREA DA ARRECADAÇÃO	12.32 m²



B&F
INVEST

Este documento é meramente informativo. Não constitui valor contractual

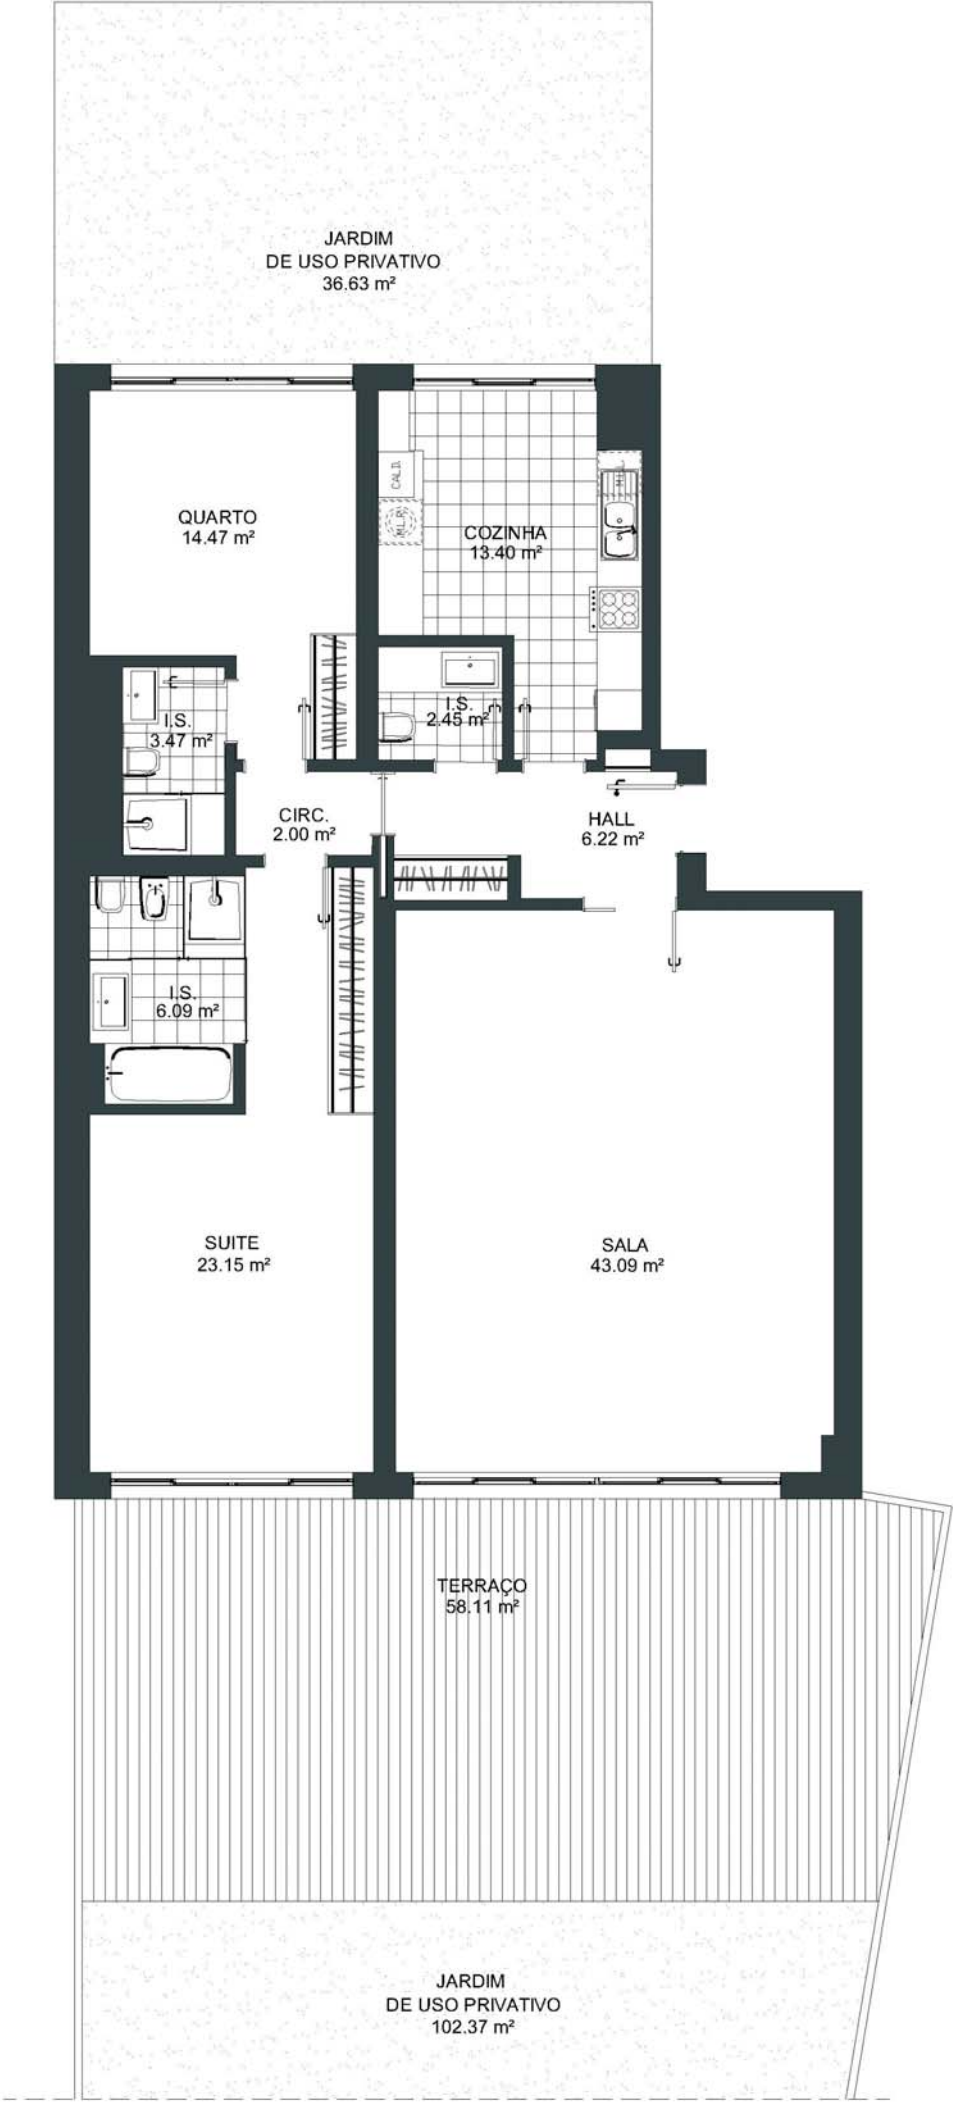



SCALA

Cascais • Gandarinha



1 GUINCHO
2 BOCA DO INFERNO
3 ATLÂNTICO
4 CIDADELA
5 MARINA



EDIFÍCIO CIDADELA


T 2

ENTRADA	2
ANDAR	R/C A
ÁREA TOTAL	196.36 m²
ÁREA BRUTA INTERIOR	138.25 m²
ÁREA DE TERRAÇOS/VARANDAS	58.11 m²
ÁREA DE JARDIM PRIVADO	139.00 m²
Nº LUGARES DE ESTACIONAMENTO	2
ÁREA DA ARRECADAÇÃO	8.13 m²



B&F
INVEST

Este documento é meramente informativo. Não constitui valor contractual

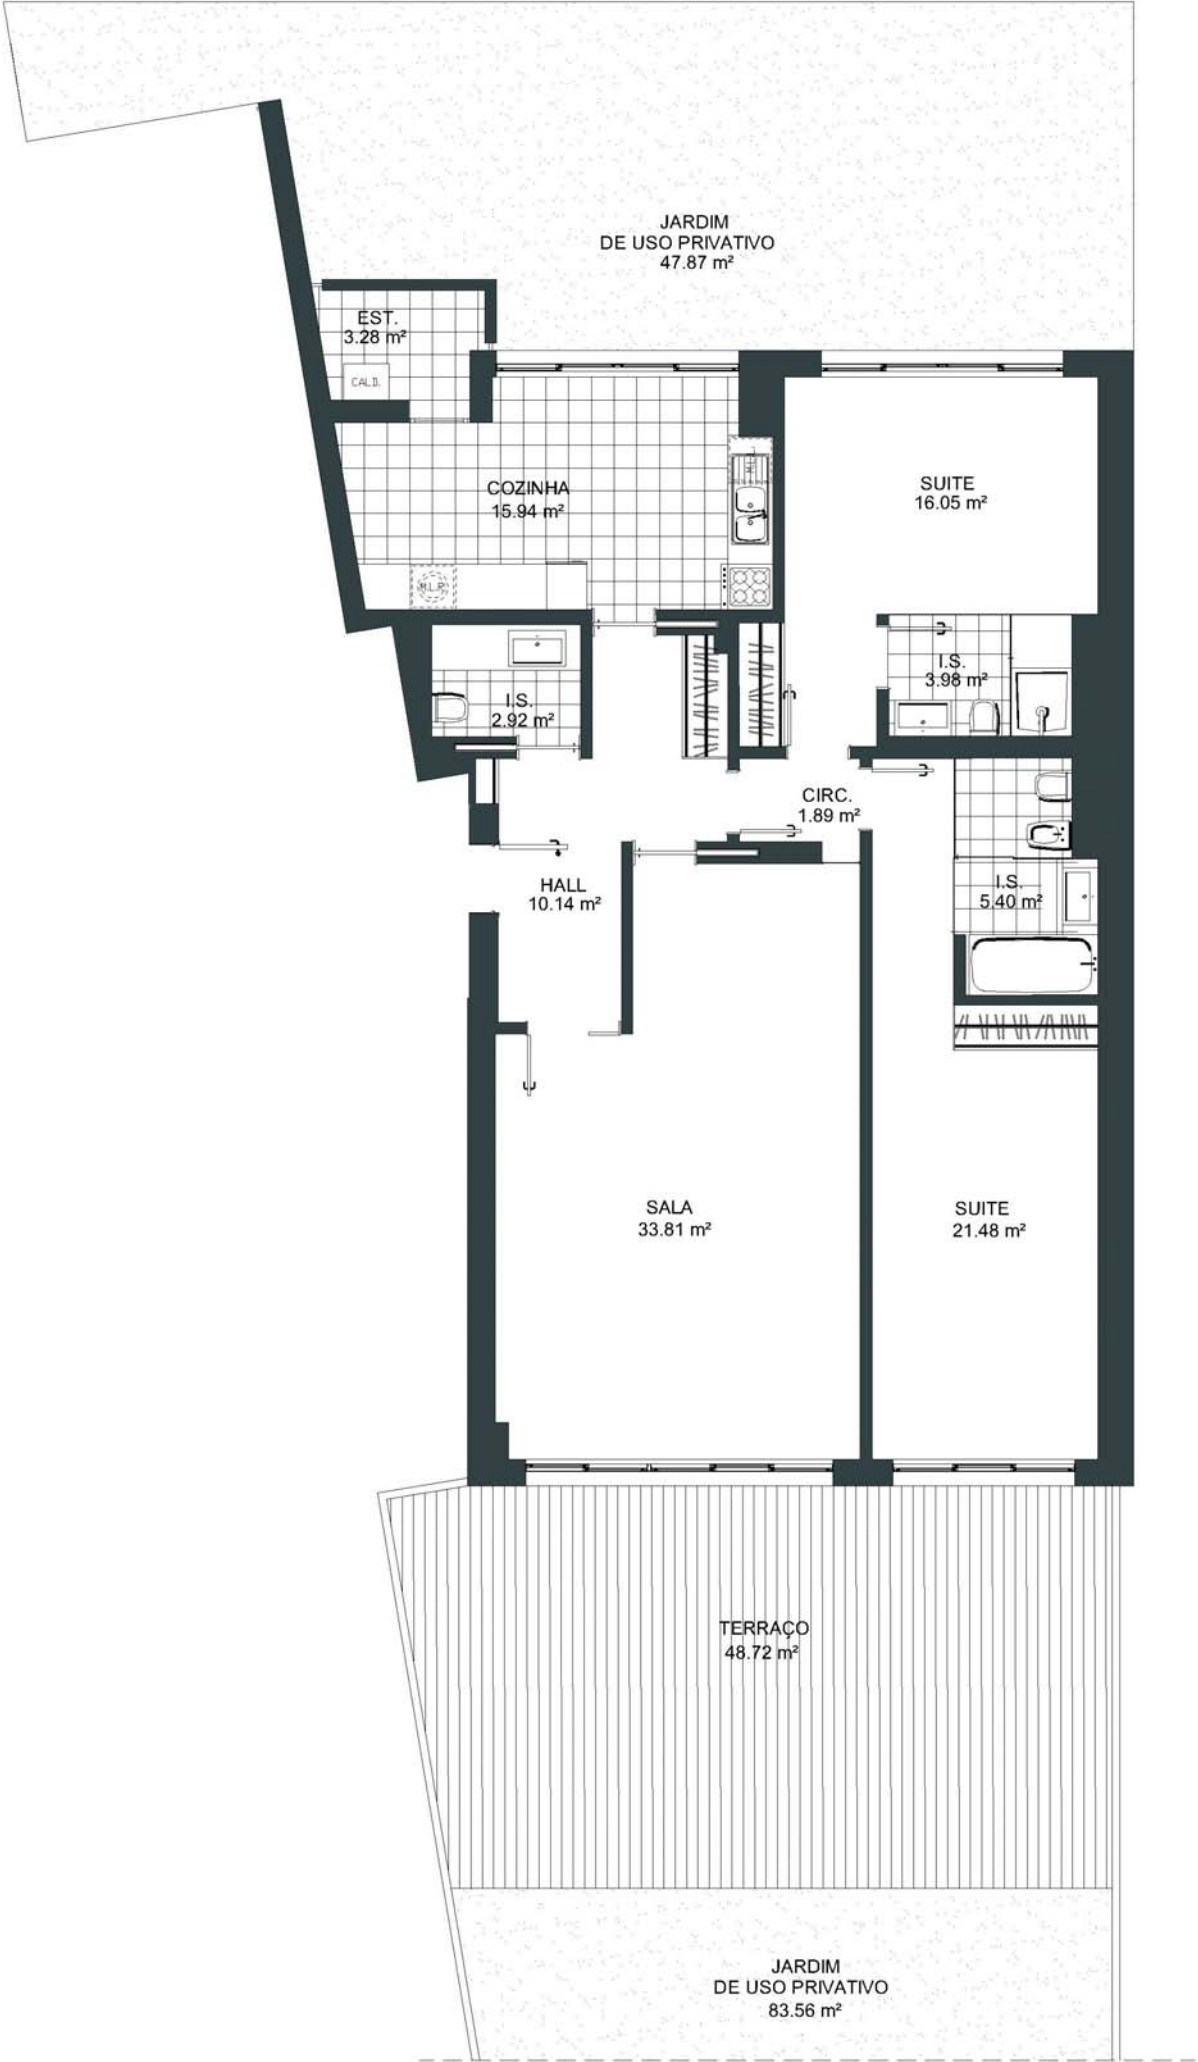



SCALA

Cascais • Gandarinha



1 GUINCHO
2 BOCA DO INFERNO
3 ATLÂNTICO
4 CIDADELA
5 MARINA



EDIFÍCIO CIDADELA


T 2

ENTRADA	2
ANDAR	R/C B
ÁREA TOTAL	186.89 m²
ÁREA BRUTA INTERIOR	134.70 m²
ÁREA DE TERRAÇOS/VARANDAS	52.19 m²
ÁREA DE JARDIM PRIVADO	131.44 m²
Nº LUGARES DE ESTACIONAMENTO	2
ÁREA DA ARRECADAÇÃO	8.30 m²



B&F
INVEST

Este documento é meramente informativo. Não constitui valor contractual

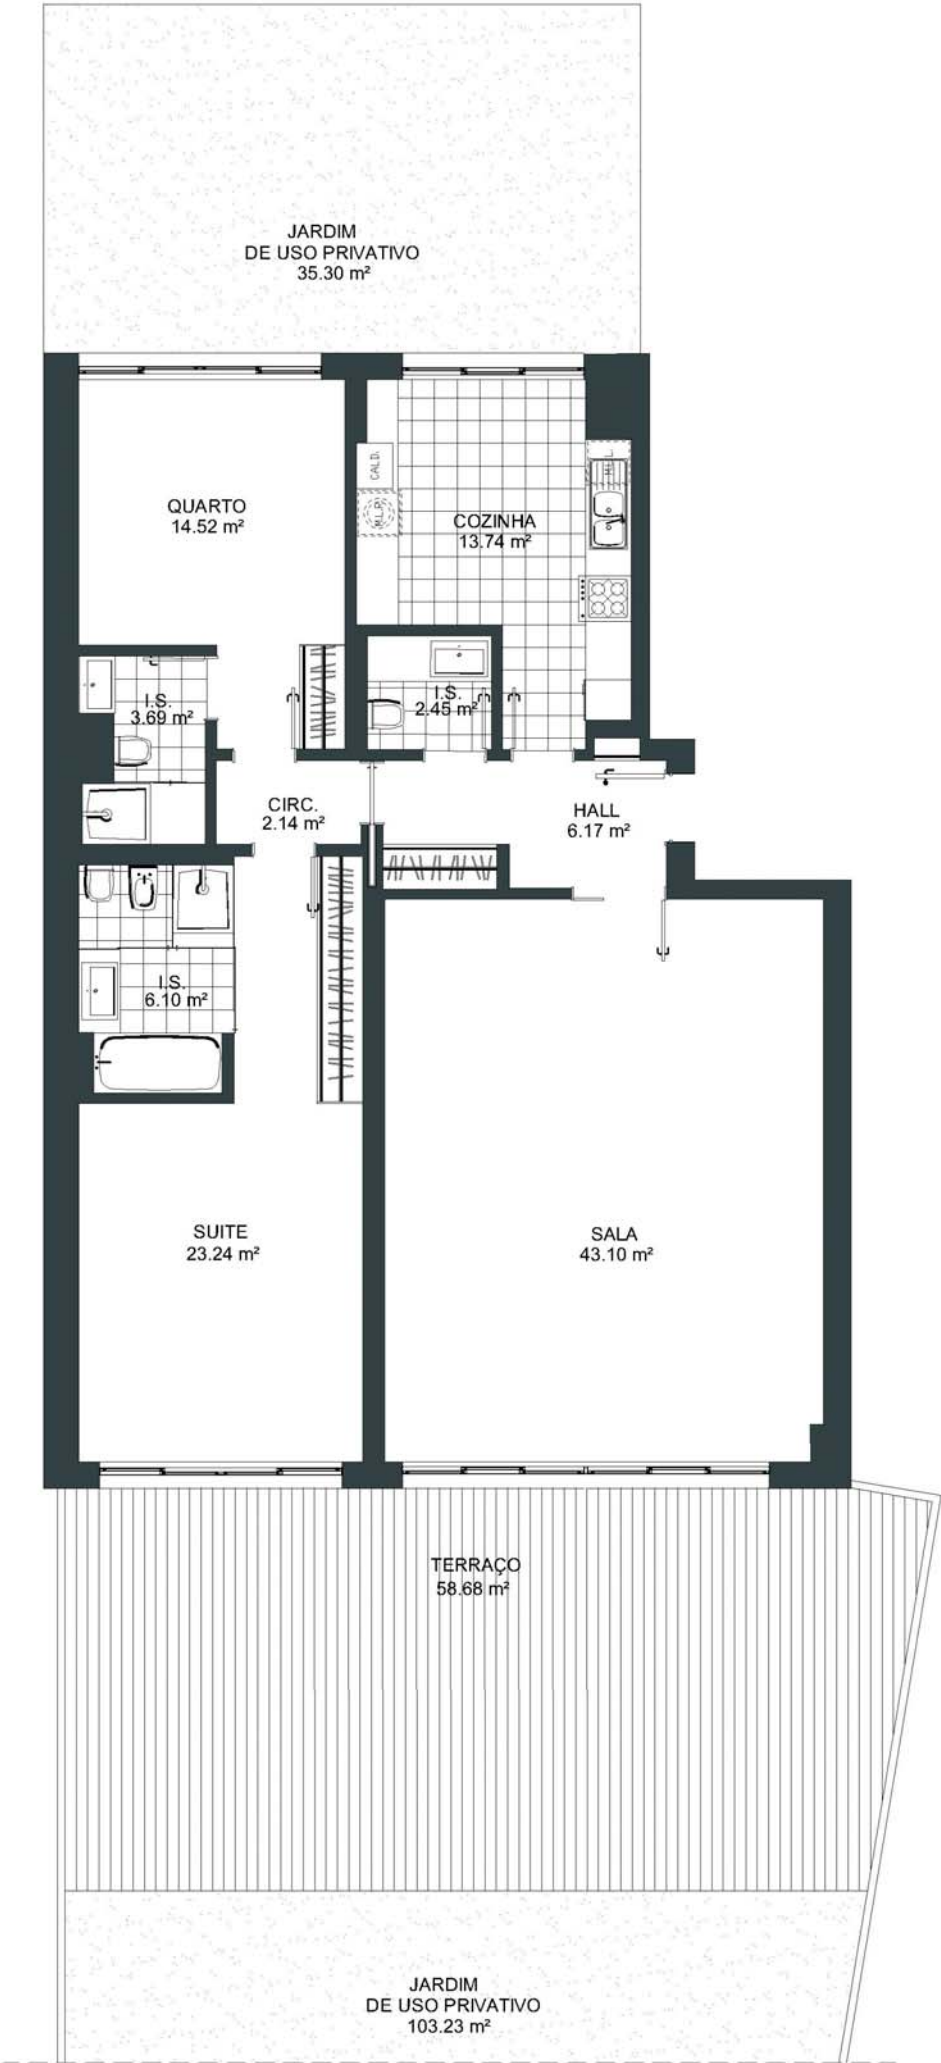



SCALA

Cascais • Gandarinha



1 GUINCHO
2 BOCA DO INFERNO
3 ATLÂNTICO
4 CIDADELA
5 MARINA



EDIFÍCIO CIDADELA


T 2

ENTRADA	3
ANDAR	R/C A
ÁREA TOTAL	197.00 m²
ÁREA BRUTA INTERIOR	138.32 m²
ÁREA DE TERRAÇOS/VARANDAS	58.68 m²
ÁREA DE JARDIM PRIVADO	138.54 m²
Nº LUGARES DE ESTACIONAMENTO	2
ÁREA DA ARRECADAÇÃO	9.07 m²



B&F
INVEST

Este documento é meramente informativo. Não constitui valor contractual

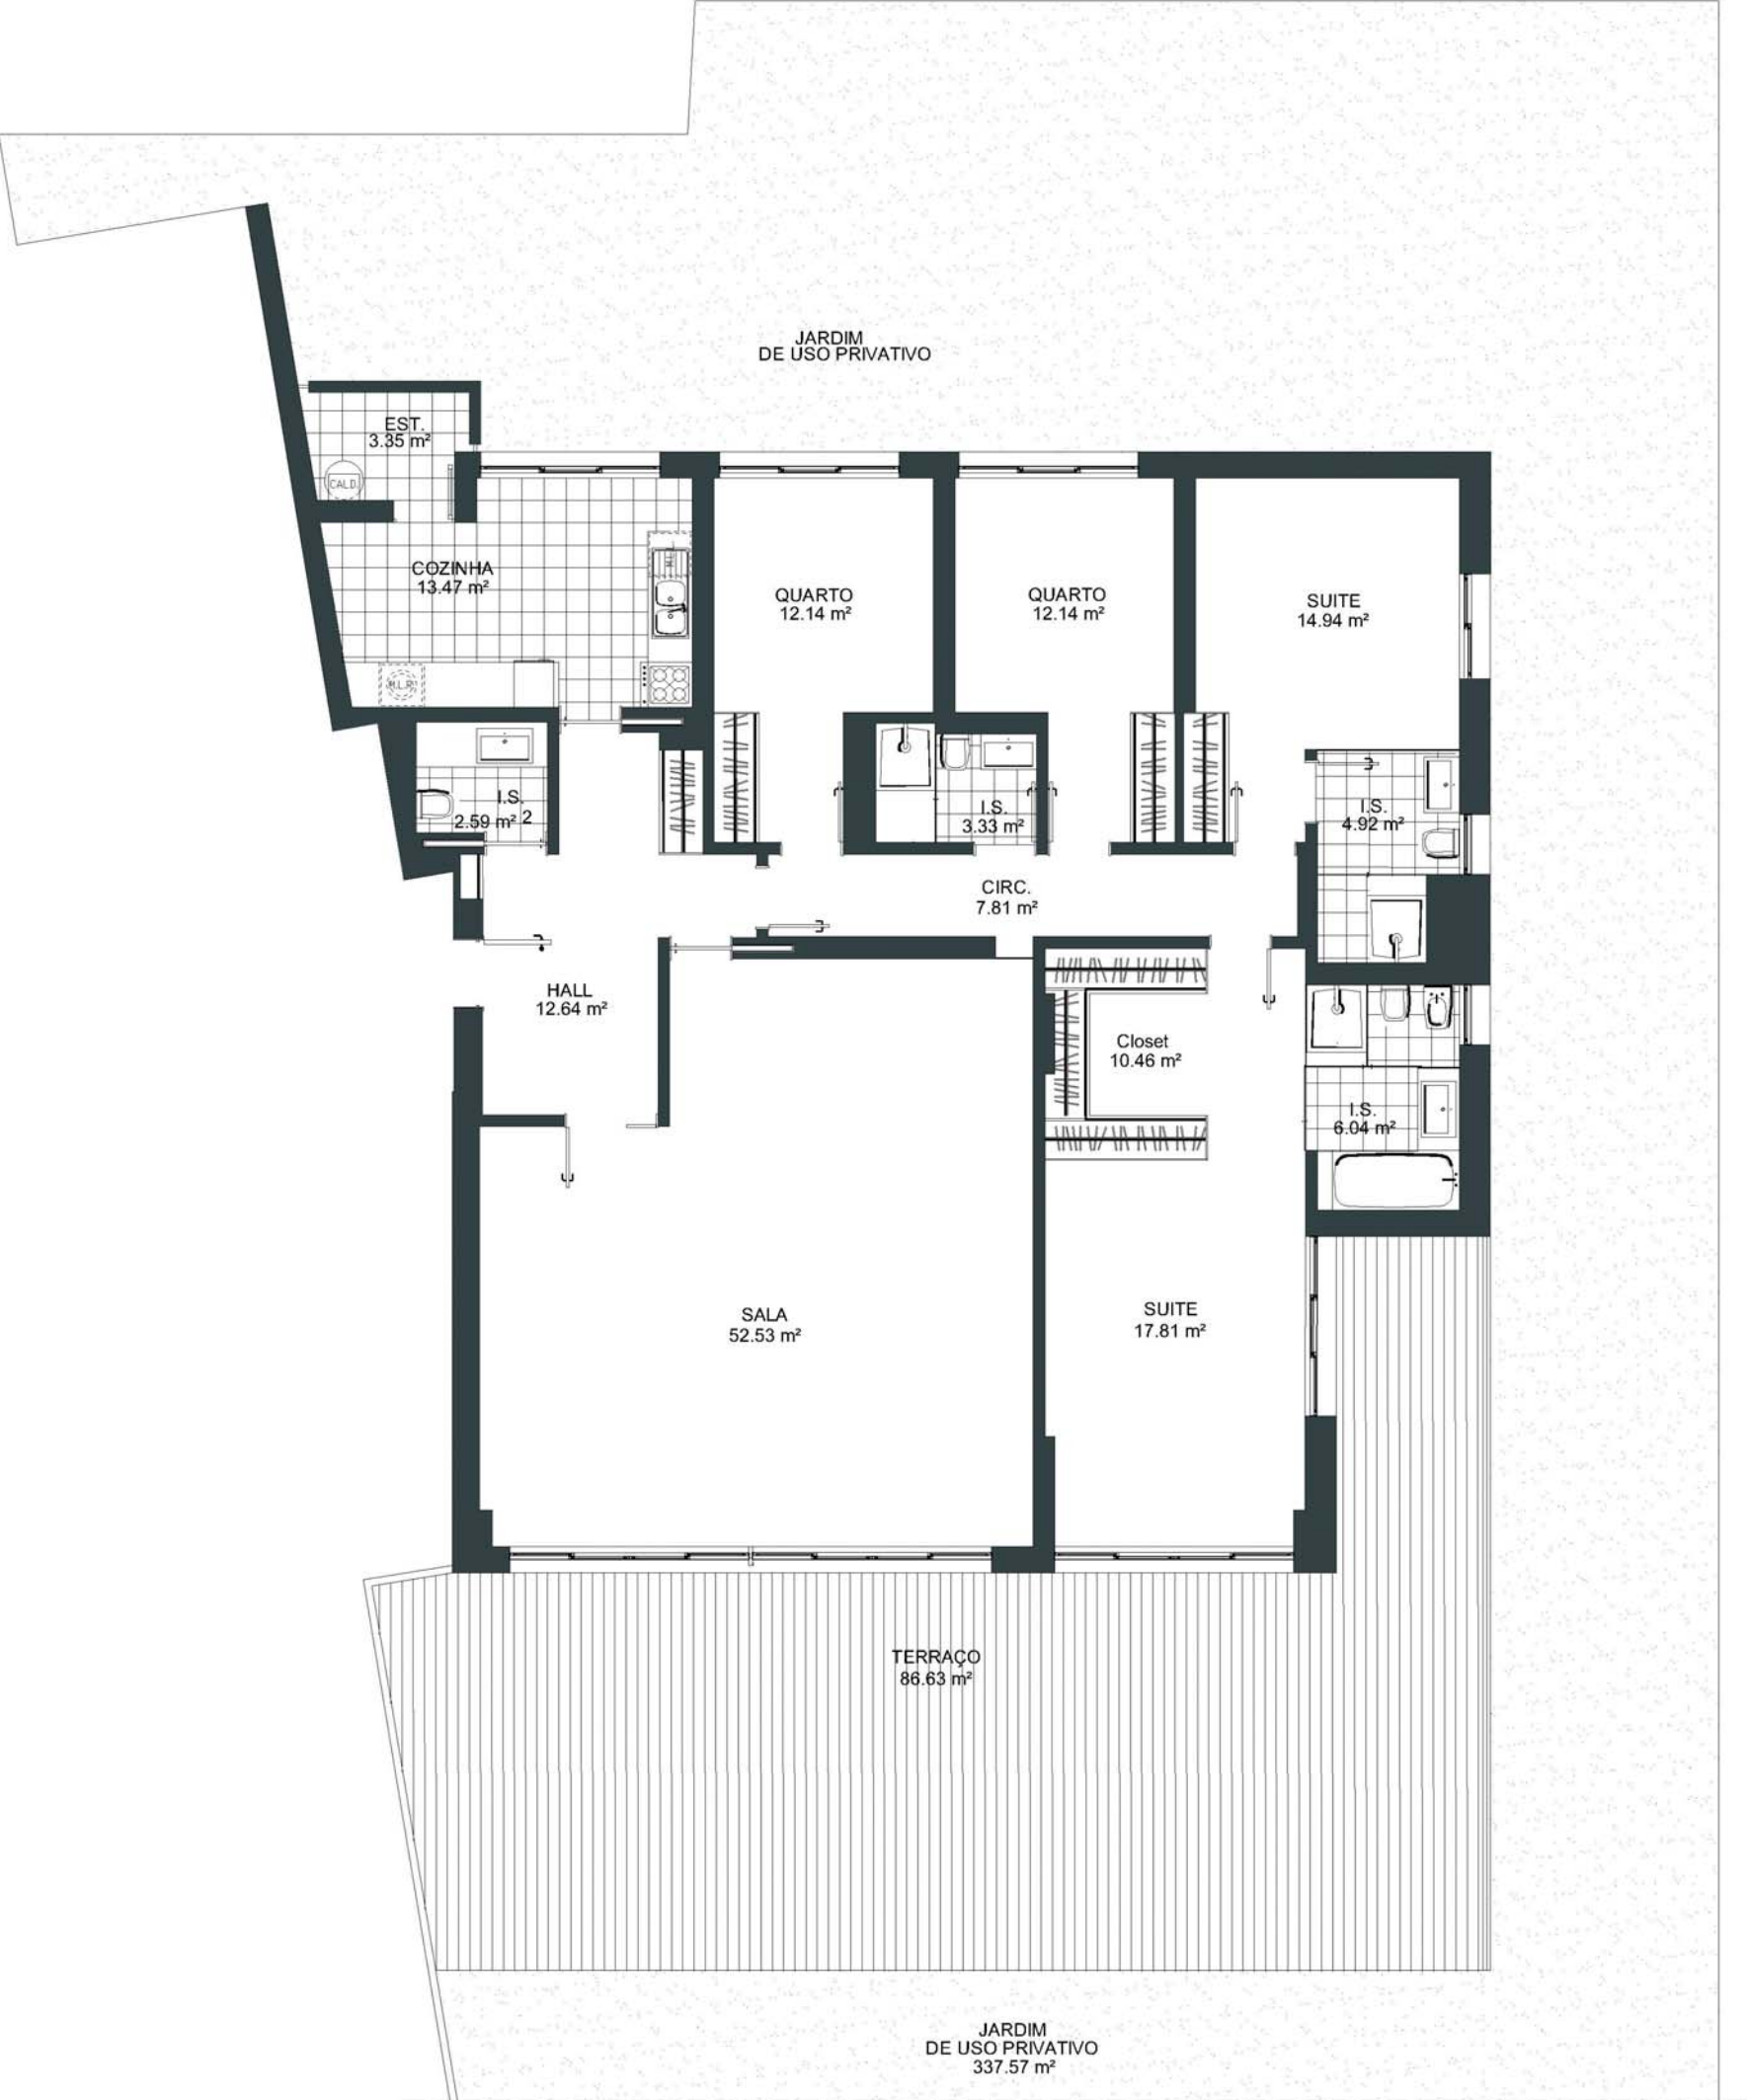



SCALA

Cascais • Gandarinha



1 GUINCHO
2 BOCA DO INFERNO
3 ATLÂNTICO
4 CIDADELA
5 MARINA



EDIFÍCIO CIDADELA

T 4

ENTRADA	3
ANDAR	R/C B
ÁREA TOTAL	295.25 m²
ÁREA BRUTA INTERIOR	205.15 m²
ÁREA DE TERRAÇOS/VARANDAS	90.10 m²
ÁREA DE JARDIM PRIVADO	337.57 m²
Nº LUGARES DE ESTACIONAMENTO	4
ÁREA DA ARRECADAÇÃO	12.50 m²



B&F
INVEST

Este documento é meramente informativo. Não constitui valor contractual