






SCALA

Cascais • Gandarinha



1 GUINCHO
2 BOCA DO INFERNO
3 ATLÂNTICO
4 CIDADELA
5 MARINA



EDIFÍCIO CIDADELA


T 3


ENTRADA	1
ANDAR	2º A
ÁREA TOTAL	210.34 m²
ÁREA BRUTA INTERIOR	165.60 m²
ÁREA DE TERRAÇOS/VARANDAS	44.74 m²
Nº LUGARES DE ESTACIONAMENTO	2
ÁREA DA ARRECADAÇÃO	10.09 m²



B&F
INVEST

Este documento é meramente informativo. Não constitui valor contractual

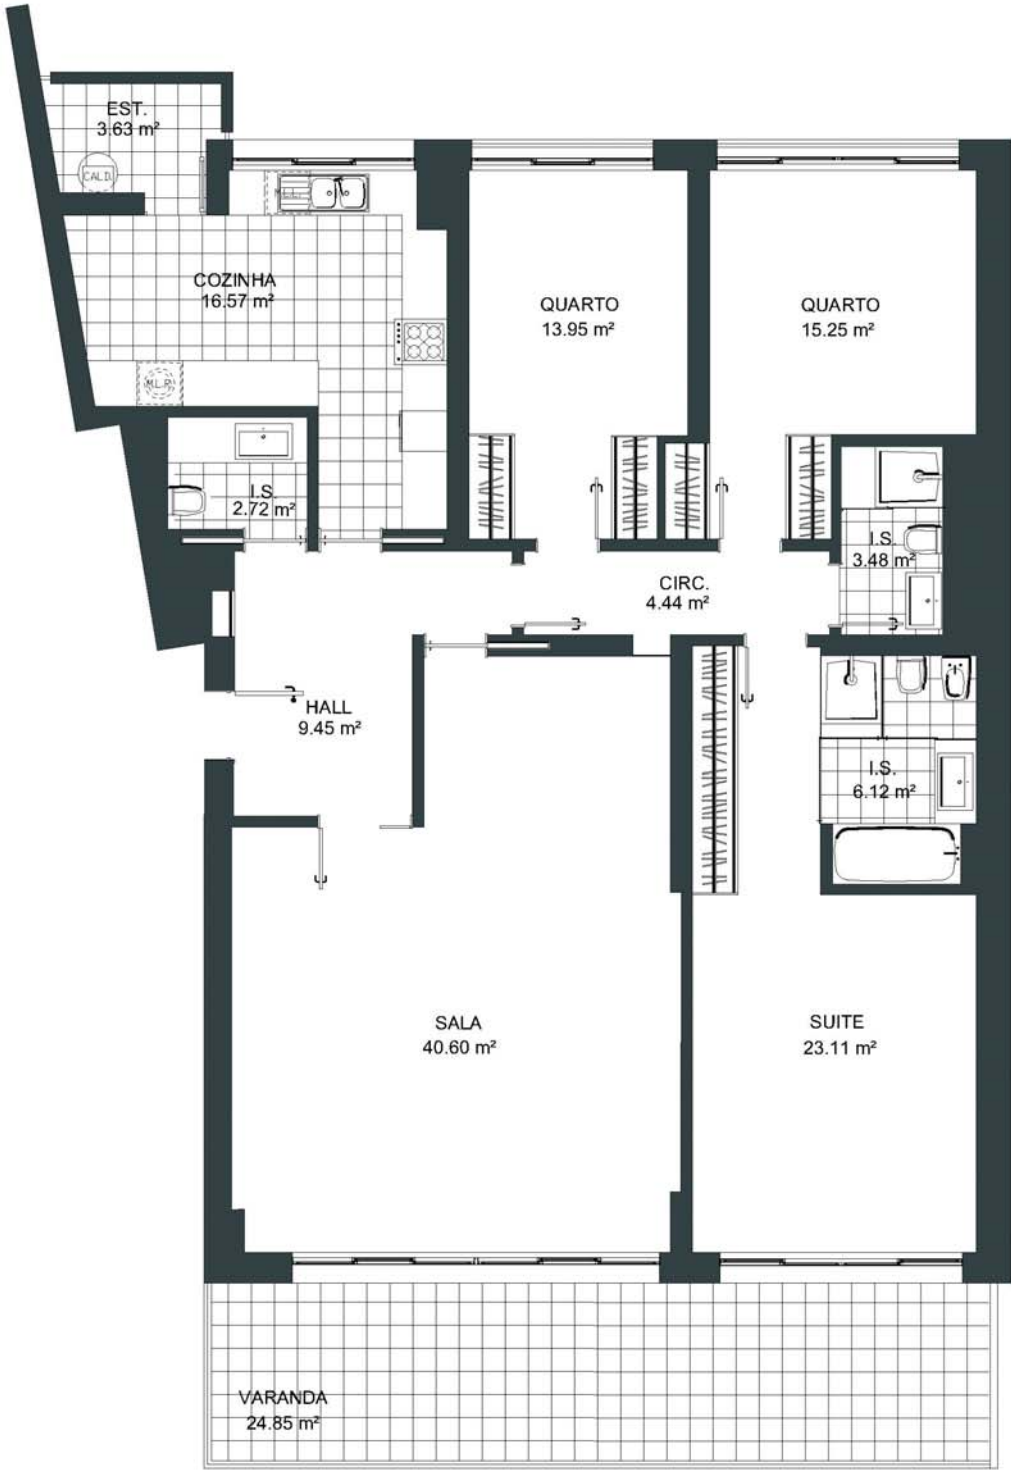



SCALA

Cascais • Gandarinha




1 GUINCHO
2 BOCA DO INFERNO
3 ATLÂNTICO
4 CIDADELA
5 MARINA



EDIFÍCIO CIDADELA


T 3

ENTRADA	1
ANDAR	2º B
ÁREA TOTAL	192.70 m²
ÁREA BRUTA INTERIOR	162.99 m²
ÁREA DE TERRAÇOS/VARANDAS	29.71 m²
Nº LUGARES DE ESTACIONAMENTO	2
ÁREA DA ARRECADAÇÃO	5.79 m²



B&F
INVEST

Este documento é meramente informativo. Não constitui valor contractual

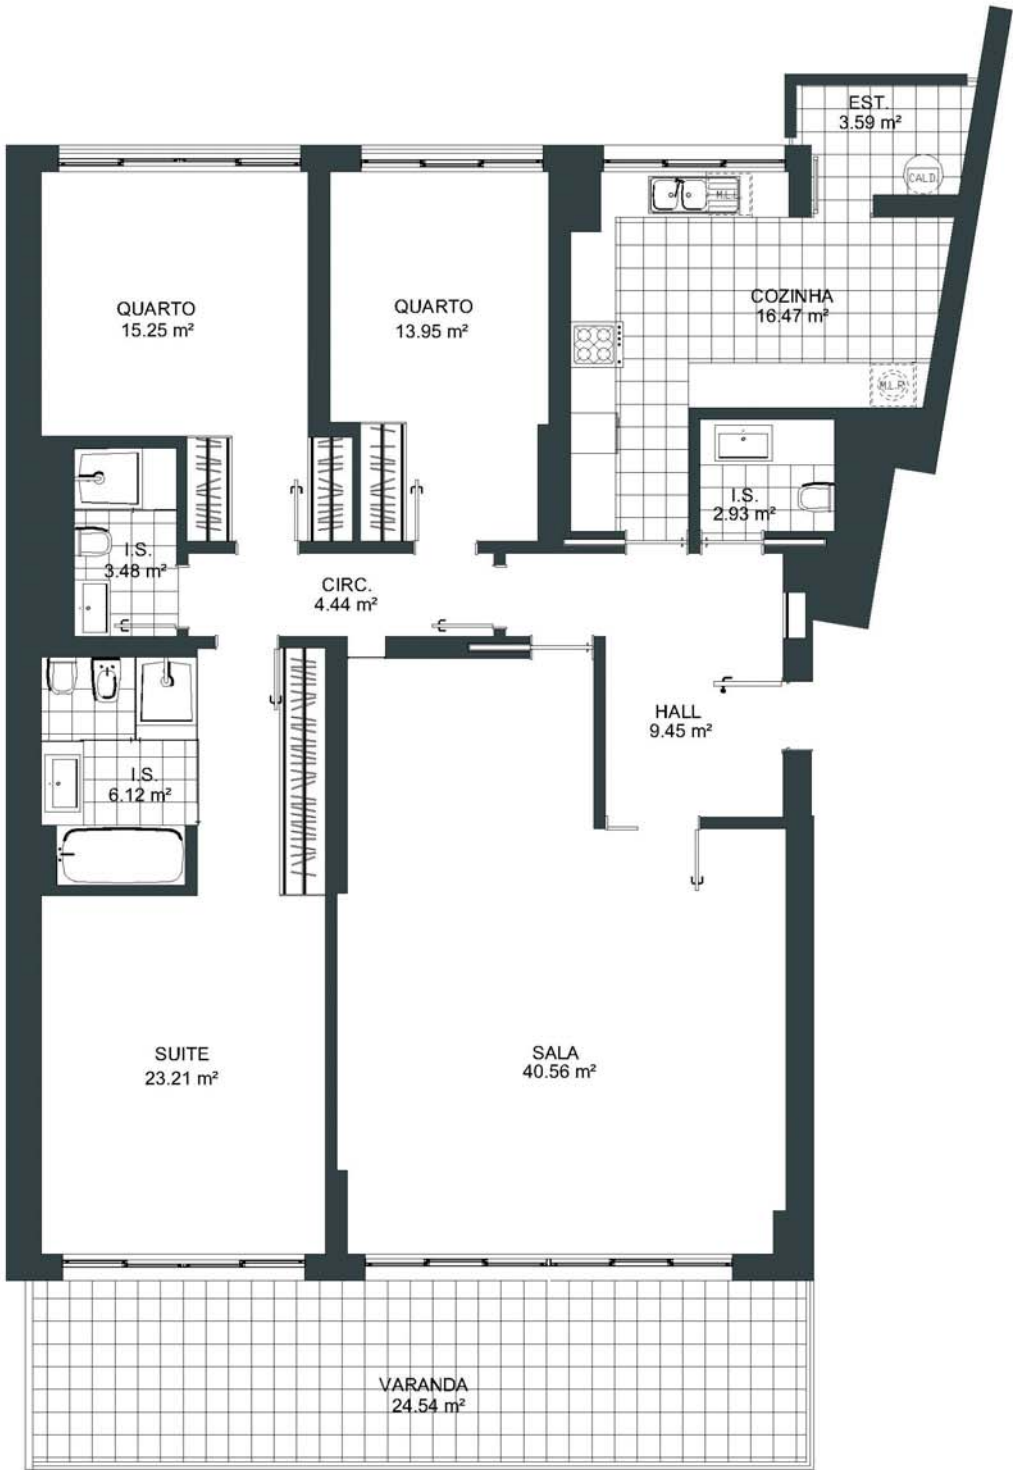


Este documento é meramente informativo. Não constitui valor contractual

EDIFÍCIO CIDADELA

T 3

ENTRADA	2
ANDAR	2º A
ÁREA TOTAL	191.93 m ²
ÁREA BRUTA INTERIOR	162.58 m ²
ÁREA DE TERRAÇOS/VARANDAS	29.35 m ²
Nº LUGARES DE ESTACIONAMENTO	2
ÁREA DA ARRECADAÇÃO	7.49 m ²



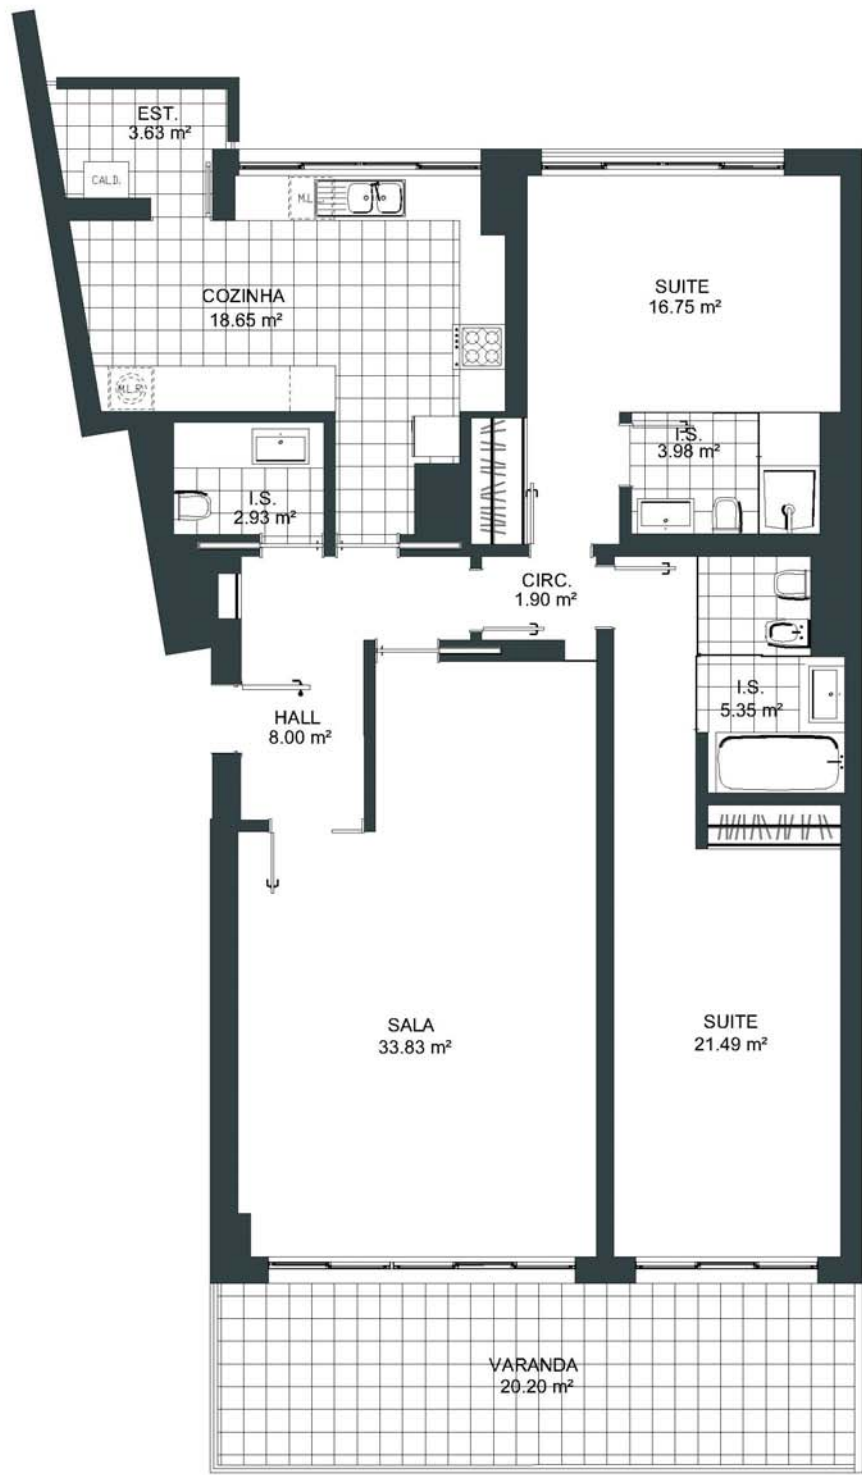



SCALA

Cascais • Gandarinha



1 GUINCHO
2 BOCA DO INFERNO
3 ATLÂNTICO
4 CIDADELA
5 MARINA



EDIFÍCIO CIDADELA


T 2

ENTRADA	2
ANDAR	2º B
ÁREA TOTAL	159.70 m²
ÁREA BRUTA INTERIOR	134.86 m²
ÁREA DE TERRAÇOS/VARANDAS	24.84 m²
Nº LUGARES DE ESTACIONAMENTO	2
ÁREA DA ARRECADAÇÃO	5.80 m²



B&F
I N V E S T

Este documento é meramente informativo. Não constitui valor contractual

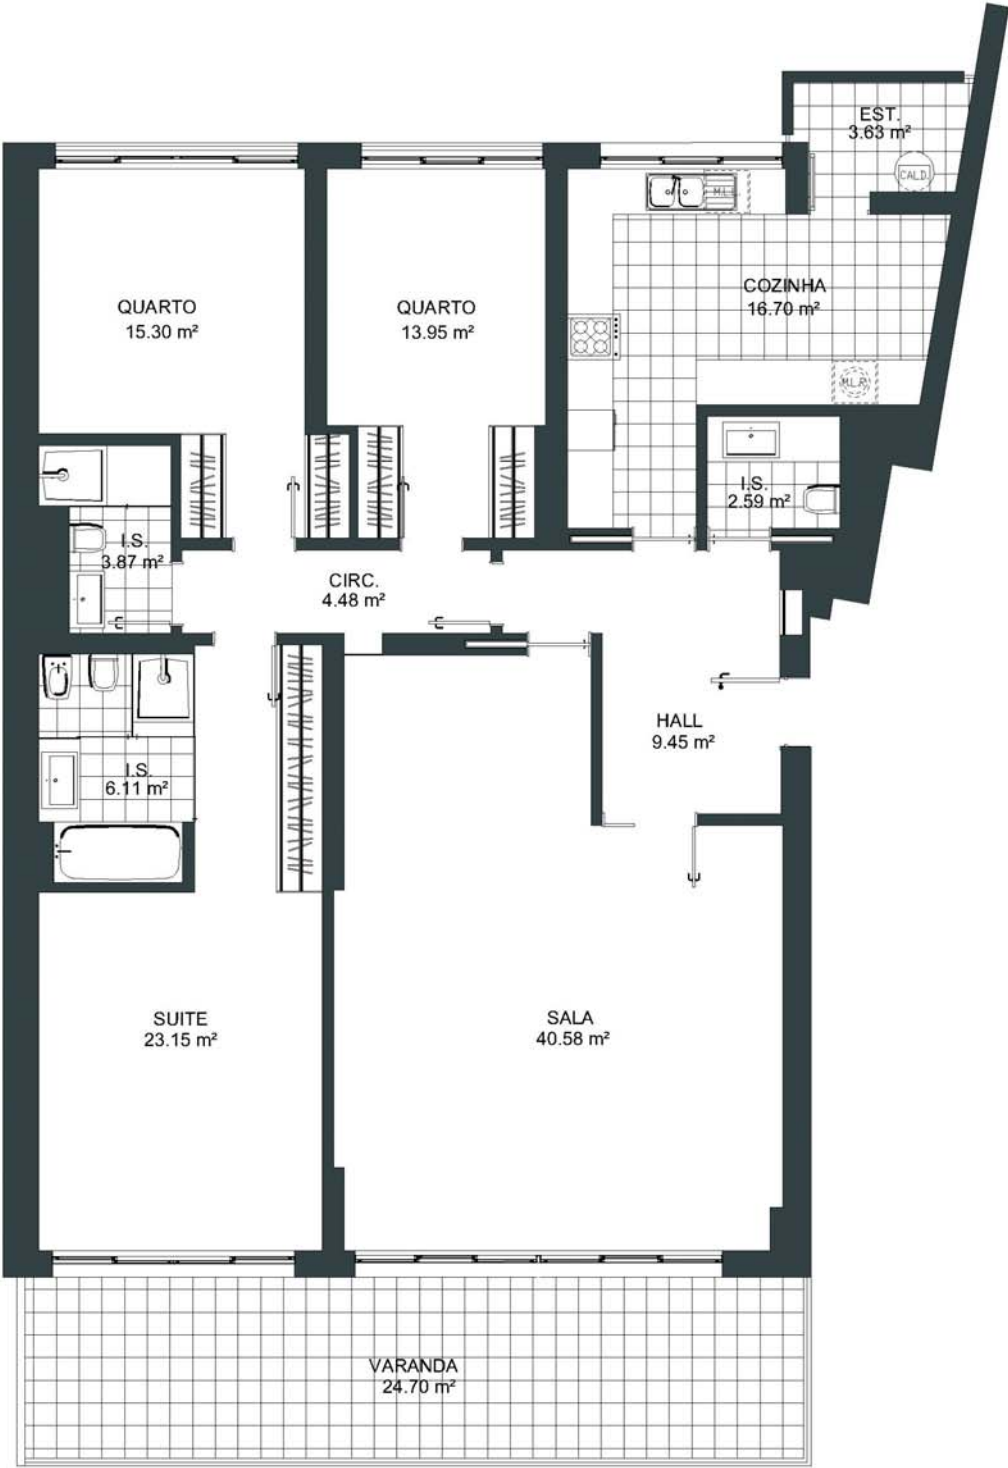

ESCALA 1/100



SCALA

Cascais • Gandarinha



1 GUINCHO
2 BOCA DO INFERNO
3 ATLÂNTICO
4 CIDADELA
5 MARINA



EDIFÍCIO GUINCHO

T 3

ENTRADA

ANDAR

3

2º A

ÁREA TOTAL

ÁREA BRUTA INTERIOR

ÁREA DE TERRAÇOS/VARANDAS

Nº LUGARES DE ESTACIONAMENTO

ÁREA DA ARRECADAÇÃO

192.34 m²

162.80 m²

29.54 m²

2

9.07 m²



Este documento é meramente informativo. Não constitui valor contractual



EDIFÍCIO CIDADELA

T 4

ENTRADA 3
ANDAR 2º B

ÁREA TOTAL	253.10 m²
ÁREA BRUTA INTERIOR	205.50 m²
ÁREA DE TERRAÇOS/VARANDAS	47.60 m²
Nº LUGARES DE ESTACIONAMENTO	3
ÁREA DA ARRECADAÇÃO	12.13 m²

