



# SCALA

Cascais • Gandarinha



1 GUINCHO  
2 BOCA DO INFERNO  
3 ATLÂNTICO  
4 CIDADELA  
5 MARINA



## EDIFÍCIO CIDADELA


### T 1

ENTRADA	1
ANDAR	5º A
ÁREA TOTAL	211.30 m²
ÁREA BRUTA INTERIOR	90.02 m²
ÁREA DE TERRAÇOS/VARANDAS	121.28 m²
Nº LUGARES DE ESTACIONAMENTO	2
ÁREA DA ARRECADAÇÃO	5.90 m²



B&F  
I N V E S T

Este documento é meramente informativo. Não constitui valor contractual

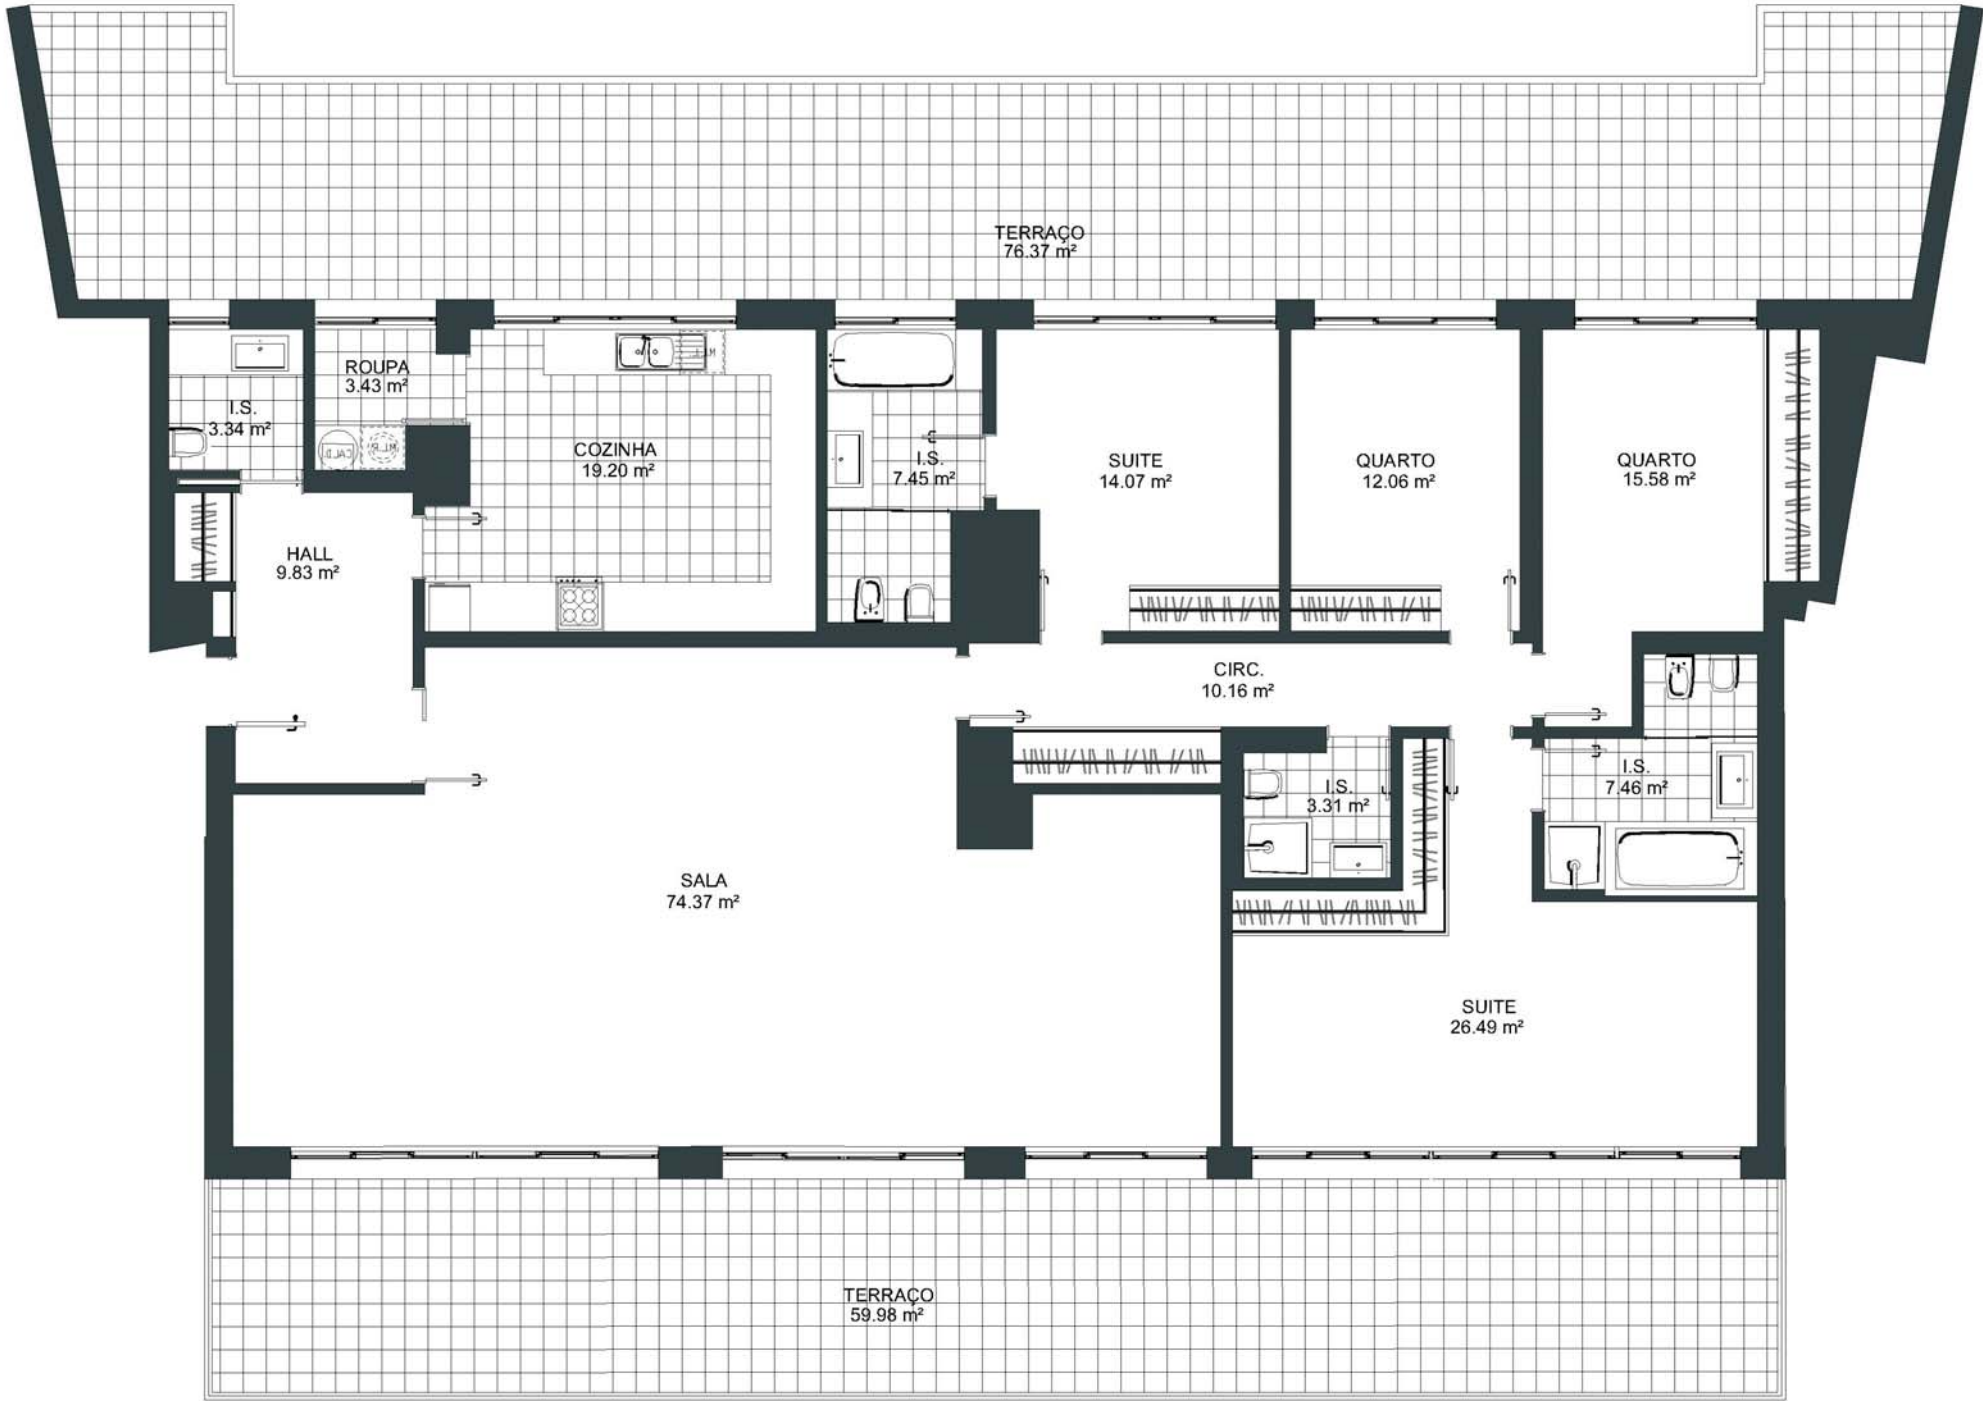



# SCALA

Cascais • Gandarinha



1 GUINCHO  
2 BOCA DO INFERNO  
3 ATLÂNTICO  
4 CIDADELA  
5 MARINA



EDIFÍCIO CIDADELA

T 4 +

ENTRADA	1
ANDAR	5º B
ÁREA TOTAL	386.56 m²
ÁREA BRUTA INTERIOR	246.49 m²
ÁREA DE TERRAÇOS/VARANDAS	140.07 m²
Nº LUGARES DE ESTACIONAMENTO	4
ÁREA DA ARRECADAÇÃO	10.53 m²




B&F  
I N V E S T

Este documento é meramente informativo. Não constitui valor contractual





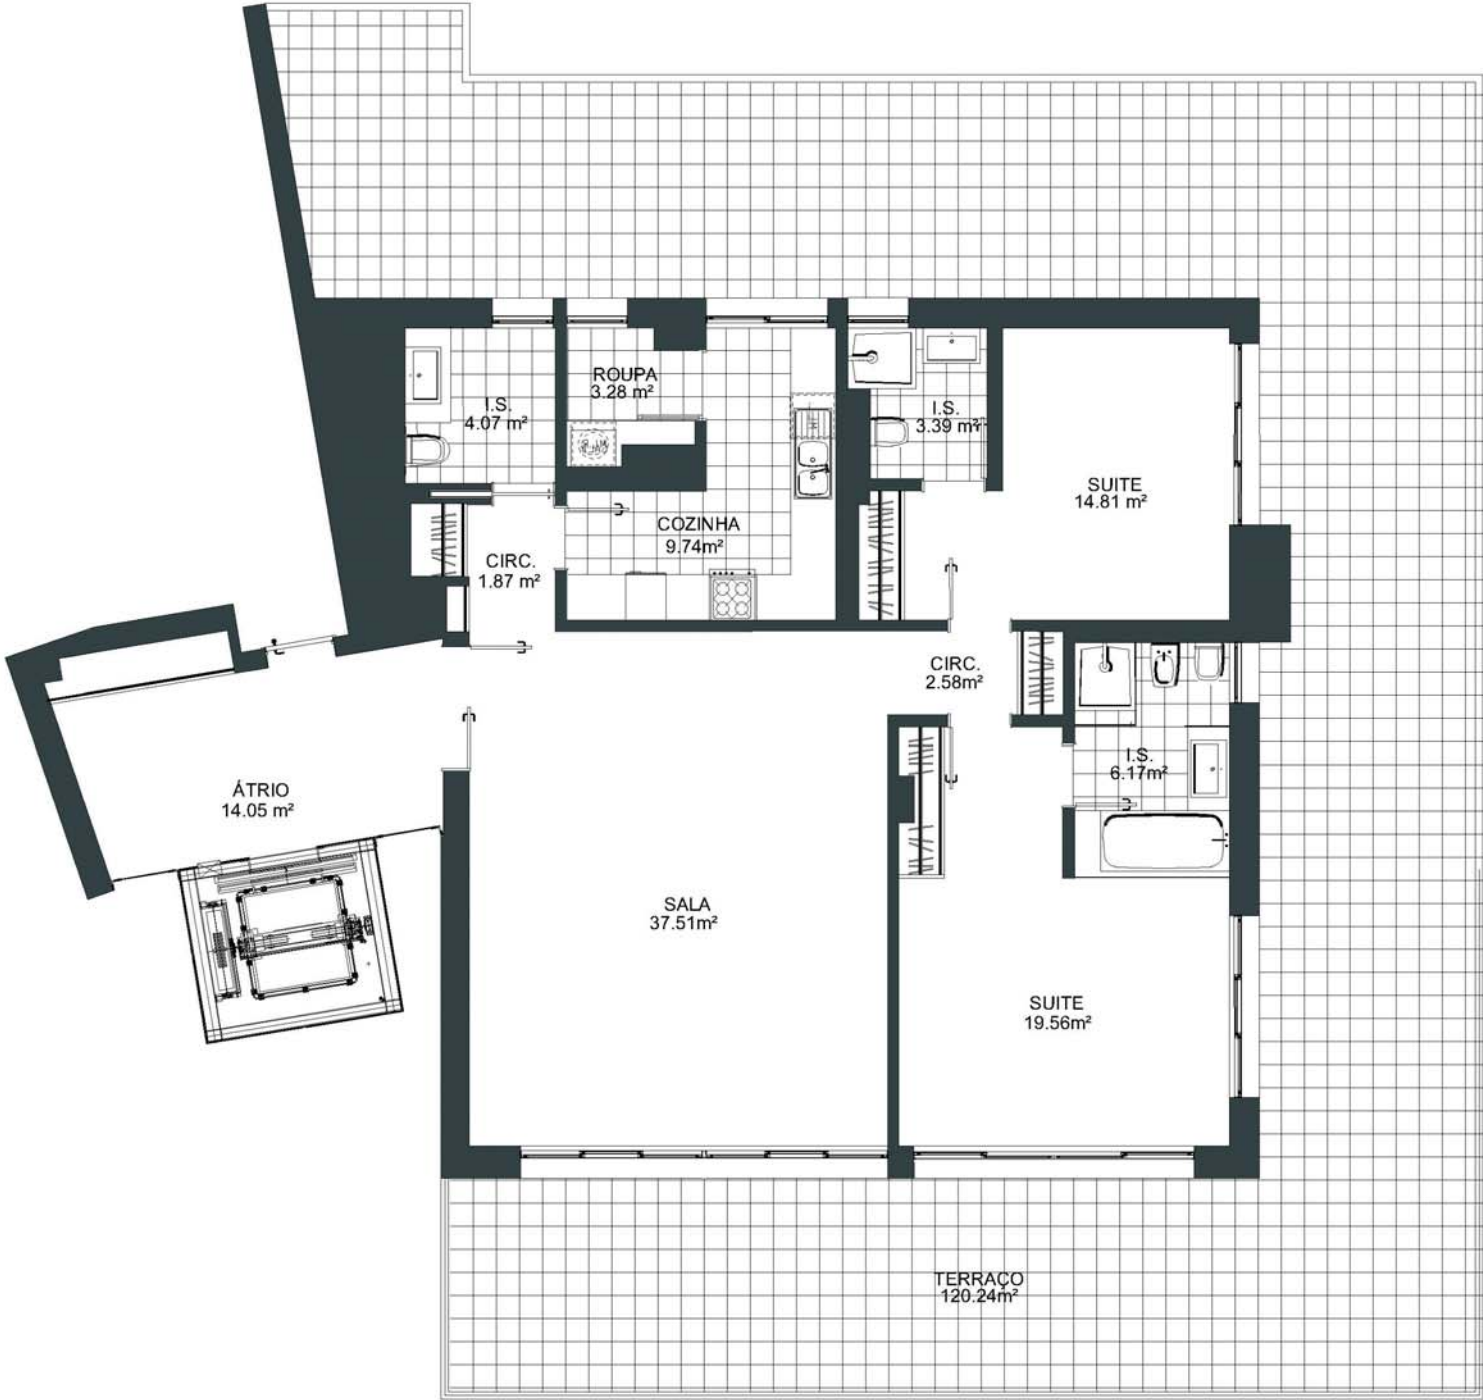



# SCALA

Cascais • Gandarinha



1 GUINCHO  
2 BOCA DO INFERNO  
3 ATLÂNTICO  
4 CIDADELA  
5 MARINA



EDIFÍCIO CIDADELA

T 2

ENTRADA	3
ANDAR	5º
ÁREA TOTAL	265.53 m²
ÁREA BRUTA INTERIOR	141.16 m²
ÁREA DE TERRAÇOS/VARANDAS	124.37 m²
Nº LUGARES DE ESTACIONAMENTO	2
ÁREA DA ARRECADAÇÃO	5.80 m²



B&F  
INVEST

Este documento é meramente informativo. Não constitui valor contractual