



SCALA

Cascais • Gandarinha



1 GUINCHO
2 BOCA DO INFERNO
3 ATLÂNTICO
4 CIDADELA
5 MARINA



EDIFÍCIO MARINA


T 2

ENTRADA	2
ANDAR	R/C C
ÁREA TOTAL	179.17 m²
ÁREA BRUTA INTERIOR	121.22 m²
ÁREA DE TERRAÇOS/VARANDAS	57.95 m²
ÁREA DE JARDIM PRIVADO	168.39 m²
Nº LUGARES DE ESTACIONAMENTO	2
ÁREA DA ARRECADAÇÃO	5.35 m²



B&F
INVEST

Este documento é meramente informativo. Não constitui valor contractual

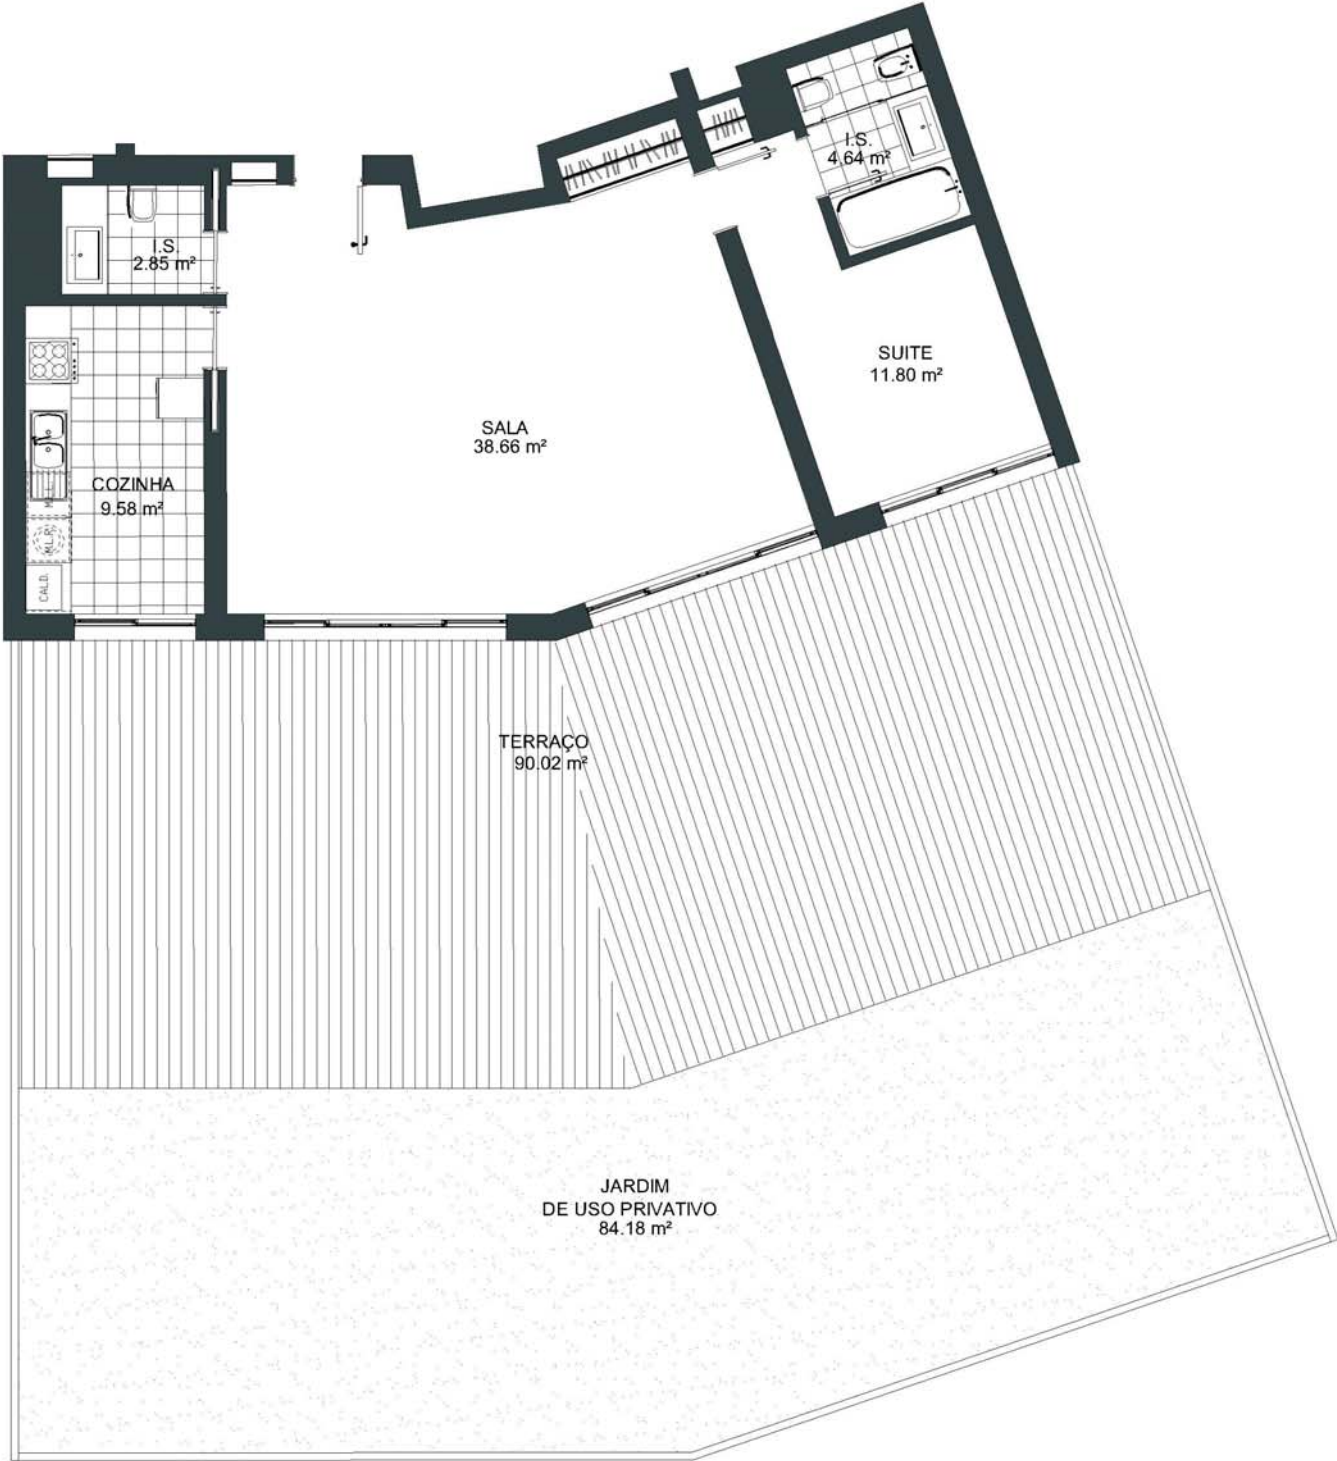



SCALA

Cascais • Gandarinha



1 GUINCHO
2 BOCA DO INFERNO
3 ATLÂNTICO
4 CIDADELA
5 MARINA



EDIFÍCIO MARINA


T 1

ENTRADA	2
ANDAR	R/C B
ÁREA TOTAL	172.22 m²
ÁREA BRUTA INTERIOR	82.20 m²
ÁREA DE TERRAÇOS/VARANDAS	90.02 m²
ÁREA DE JARDIM PRIVADO	84.18 m²
Nº LUGARES DE ESTACIONAMENTO	1
ÁREA DA ARRECADAÇÃO	5.44 m²



B&F
I N V E S T


Este documento é meramente informativo. Não constitui valor contractual

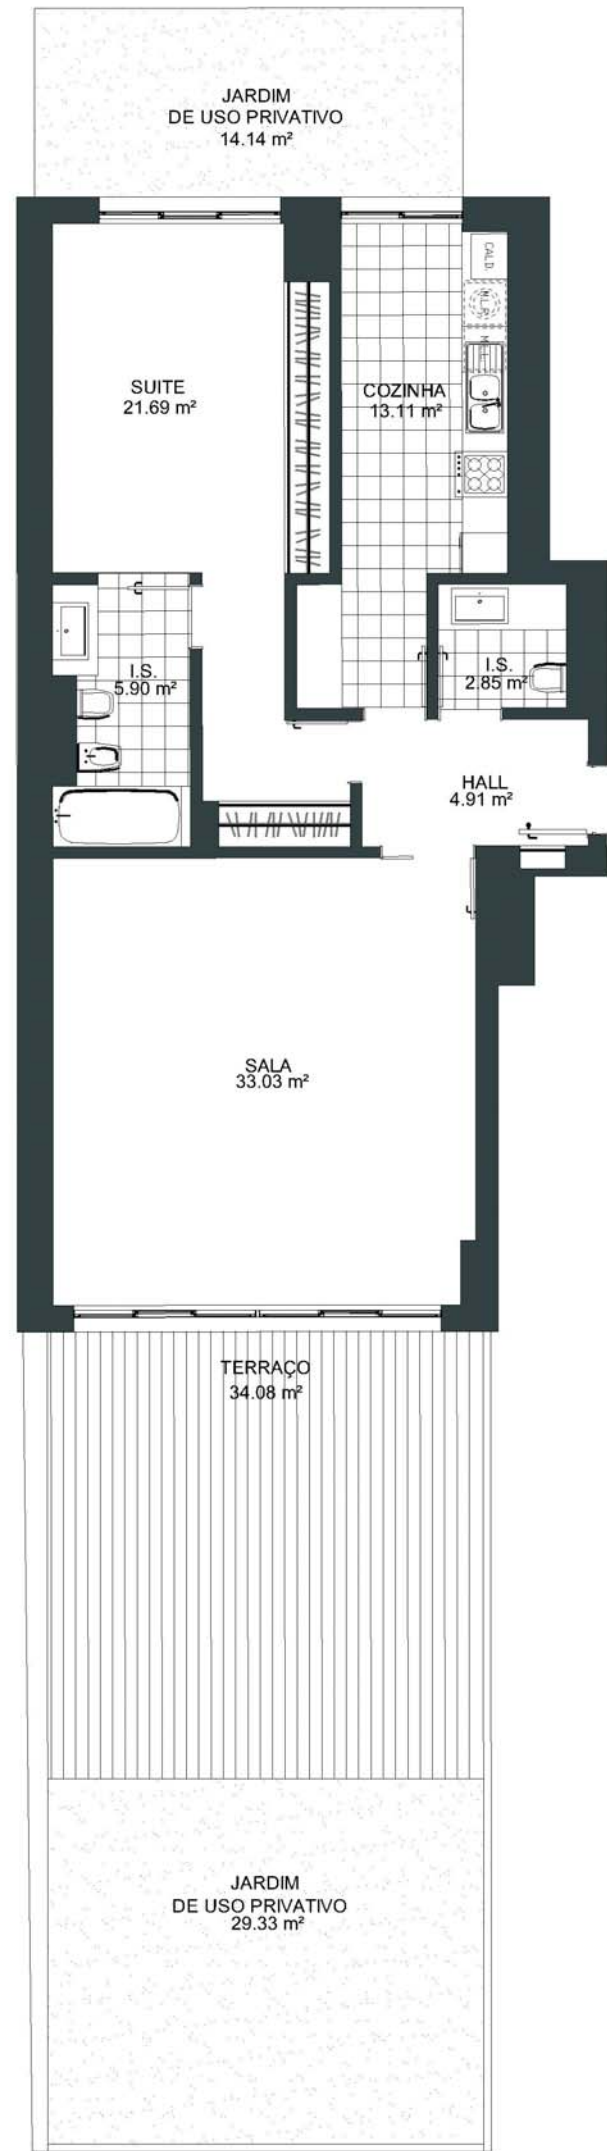




SCALA

Cascais • Gandarinha



1 GUINCHO
2 BOCA DO INFERNO
3 ATLÂNTICO
4 CIDADELA
5 MARINA



EDIFÍCIO MARINA

T 1

ENTRADA	2
ANDAR	R/C A
ÁREA TOTAL	131.68 m ²
ÁREA BRUTA INTERIOR	97.60 m ²
ÁREA DE TERRAÇOS/VARANDAS	34.08 m ²
ÁREA DE JARDIM PRIVADO	43.48 m ²
Nº LUGARES DE ESTACIONAMENTO	1
ÁREA DA ARRECADAÇÃO	5.44 m ²



B&F
I N V E S T

Este documento é meramente informativo. Não constitui valor contractual





SCALA

Cascais • Gandarinha



1 GUINCHO
2 BOCA DO INFERNO
3 ATLÂNTICO
4 CIDADELA
5 MARINA



EDIFÍCIO MARINA


T 2

ENTRADA	1
ANDAR	R/C C
ÁREA TOTAL	156.75 m²
ÁREA BRUTA INTERIOR	118.80 m²
ÁREA DE TERRAÇOS/VARANDAS	37.95 m²
ÁREA DE JARDIM PRIVADO	47.42 m²
Nº LUGARES DE ESTACIONAMENTO	2
ÁREA DA ARRECADAÇÃO	6.66 m²



INVEST

Este documento é meramente informativo. Não constitui valor contractual

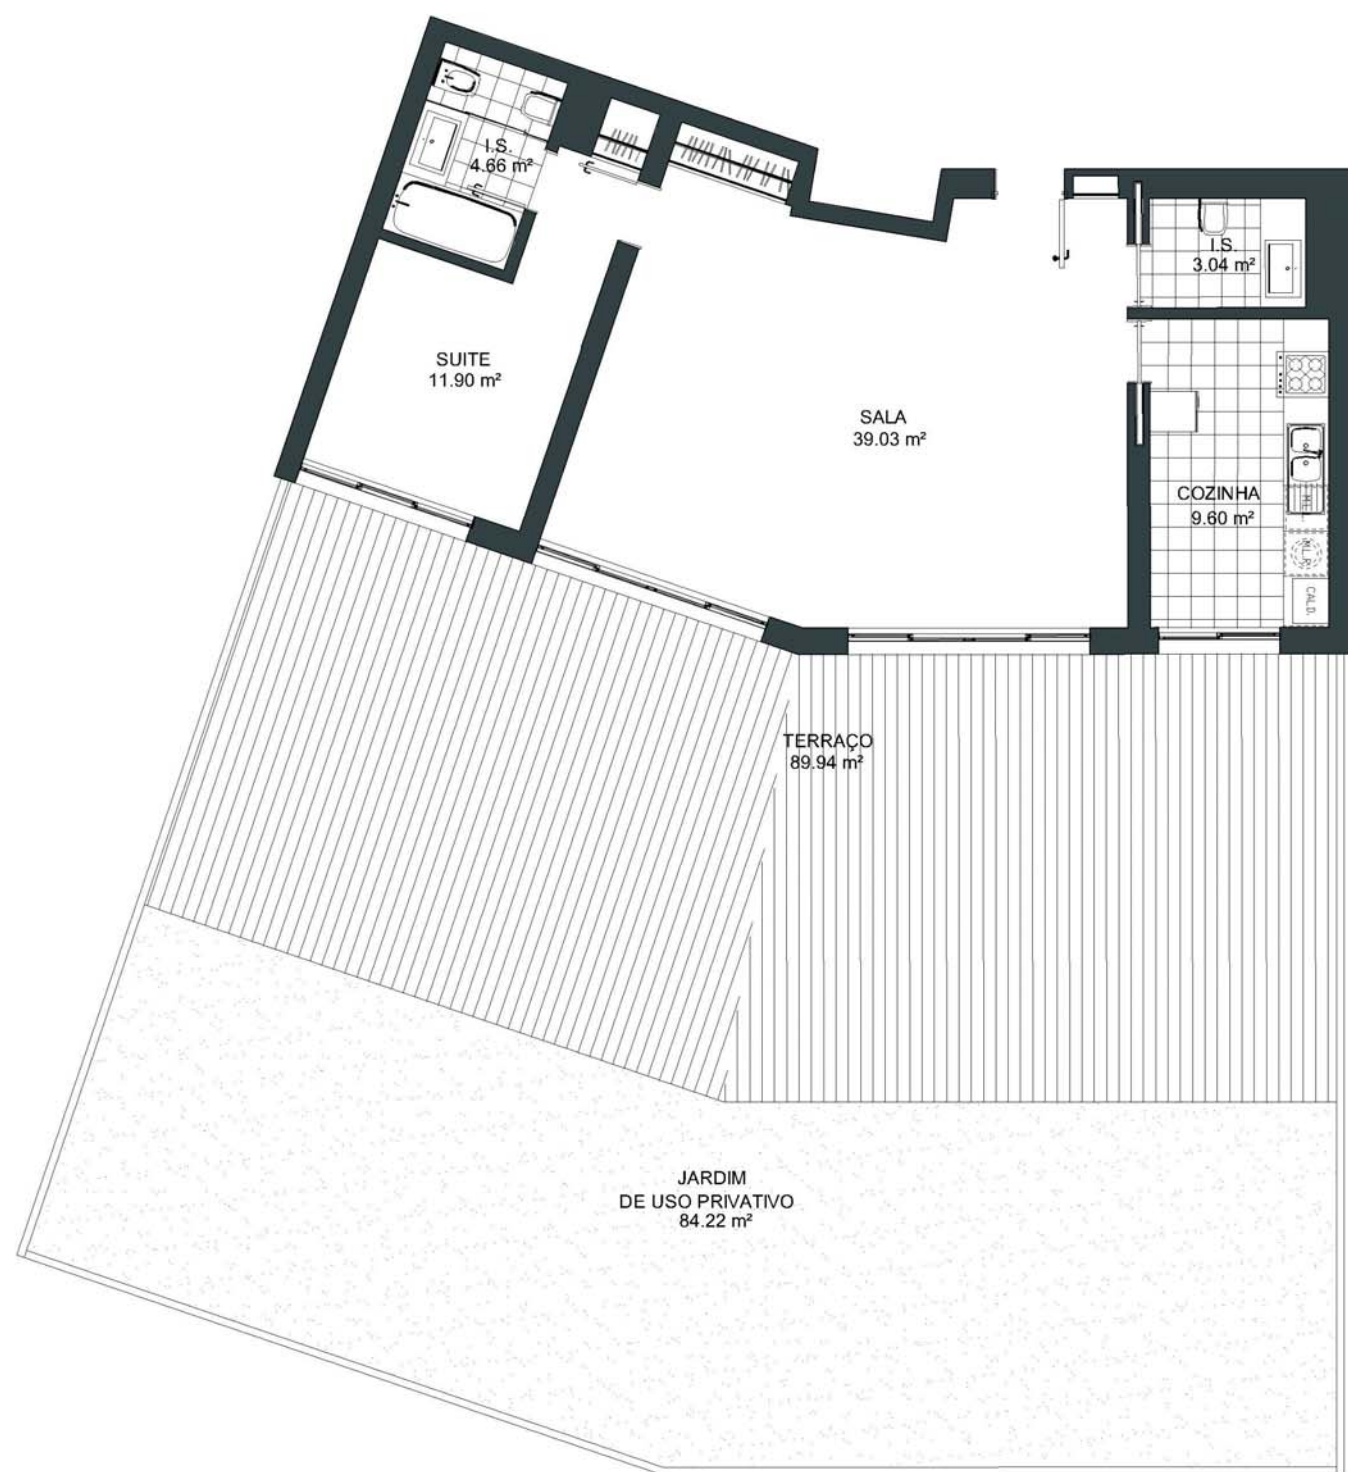

ESCALA 1/100



SCALA

Cascais • Gandarinha



1 GUINCHO
2 BOCA DO INFERNO
3 ATLÂNTICO
4 CIDADELA
5 MARINA




EDIFÍCIO MARINA

T 1

ENTRADA	1
ANDAR	R/C B
ÁREA TOTAL	172.27 m²
ÁREA BRUTA INTERIOR	82.33 m²
ÁREA DE TERRAÇOS/VARANDAS	89.94 m²
ÁREA DE JARDIM PRIVADO	84.23 m²
Nº LUGARES DE ESTACIONAMENTO	1
ÁREA DA ARRECADAÇÃO	3.75 m²



Este documento é meramente informativo. Não constitui valor contractual

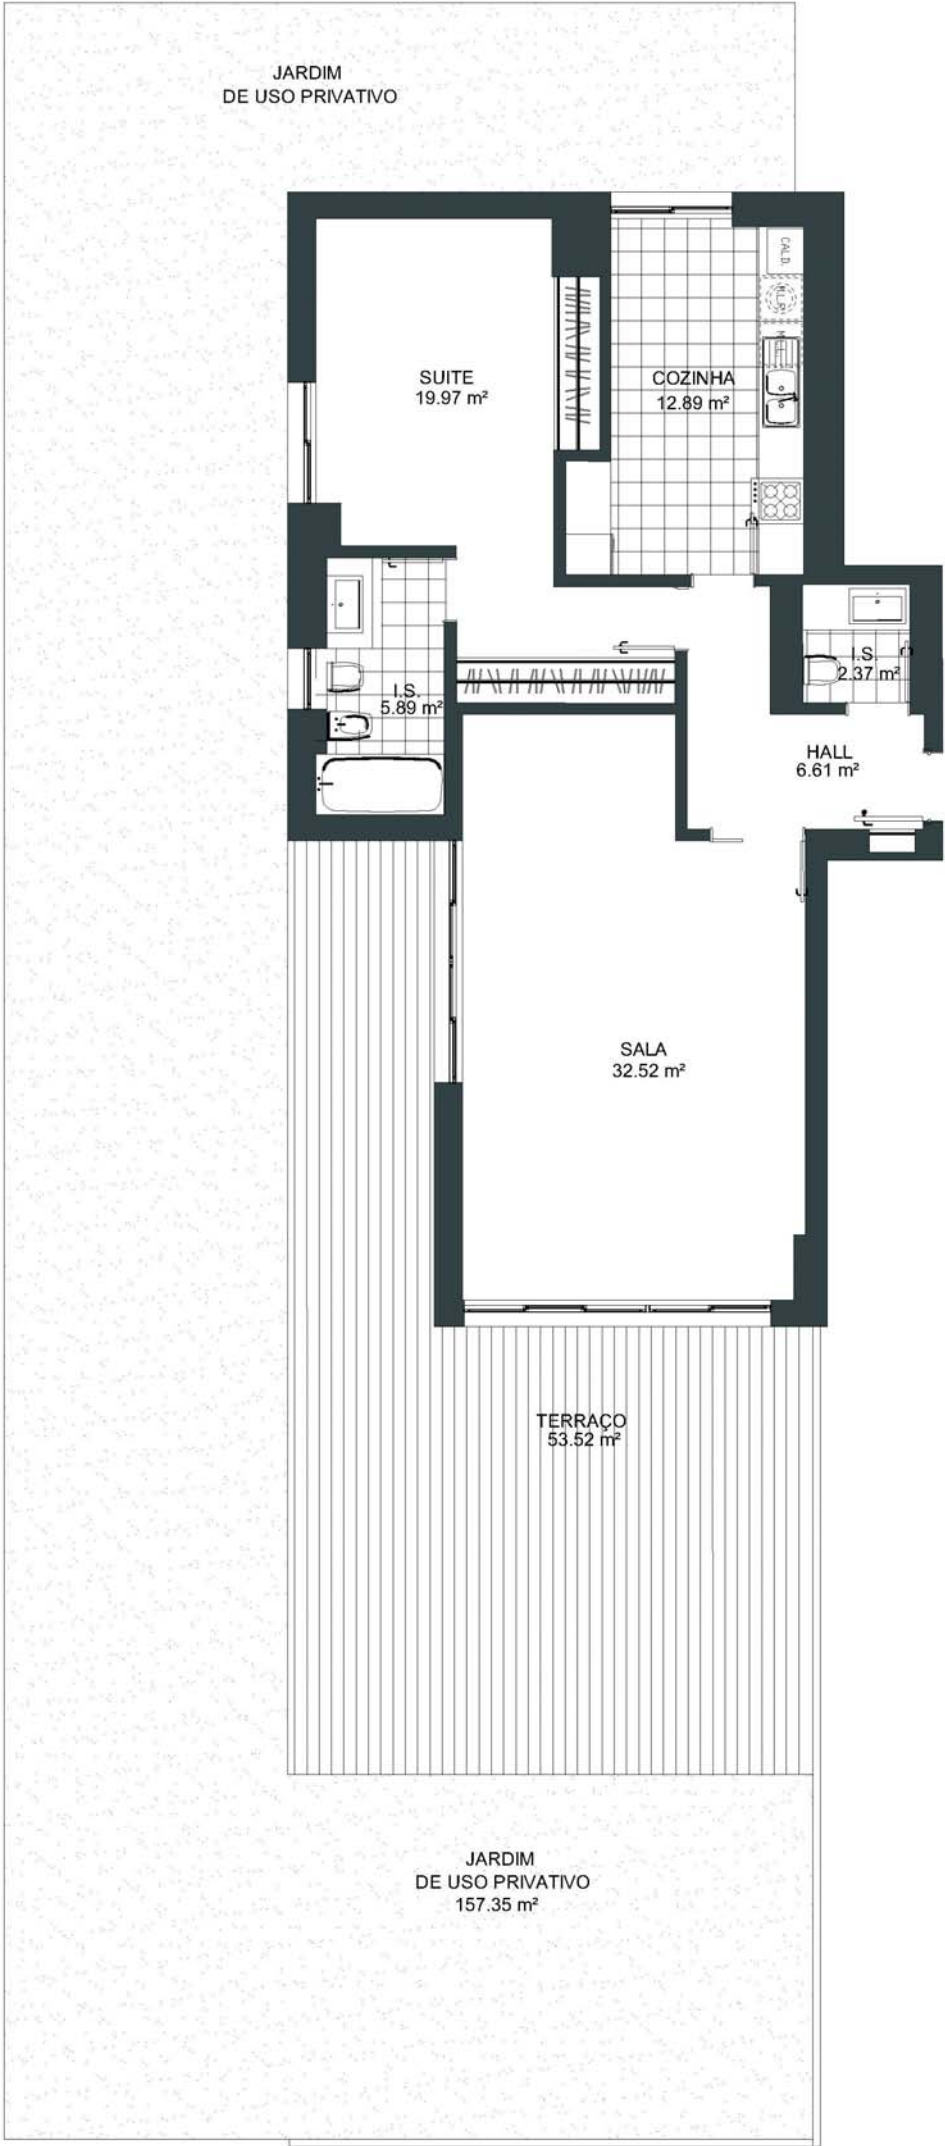

SCALA

Cascais • Gandarinha

1 GUINCHO
2 BOCA DO INFERNO
3 ATLÂNTICO
4 CIDADELA
5 MARINA

EDIFÍCIO MARINA

T 1

ENTRADA	1
ANDAR	R/C A
ÁREA TOTAL	152.16 m ²
ÁREA BRUTA INTERIOR	98.64 m ²
ÁREA DE TERRAÇOS/VARANDAS	53.52 m ²
ÁREA DE JARDIM PRIVADO	157.35 m ²
Nº LUGARES DE ESTACIONAMENTO	1
ÁREA DA ARRECADAÇÃO	7.45 m ²

B&F
I N V E S T

Este documento é meramente informativo. Não constitui valor contractual