

EDIFÍCIO MARINA


T 2

ENTRADA 2
ANDAR 1º C

ÁREA TOTAL	154.85 m ²
ÁREA BRUTA INTERIOR	120.79 m ²
ÁREA DE TERRAÇOS/VARANDAS	34.06 m ²
Nº LUGARES DE ESTACIONAMENTO	2
ÁREA DA ARRECADAÇÃO	8.87 m ²



Este documento é meramente informativo. Não constitui valor contractual

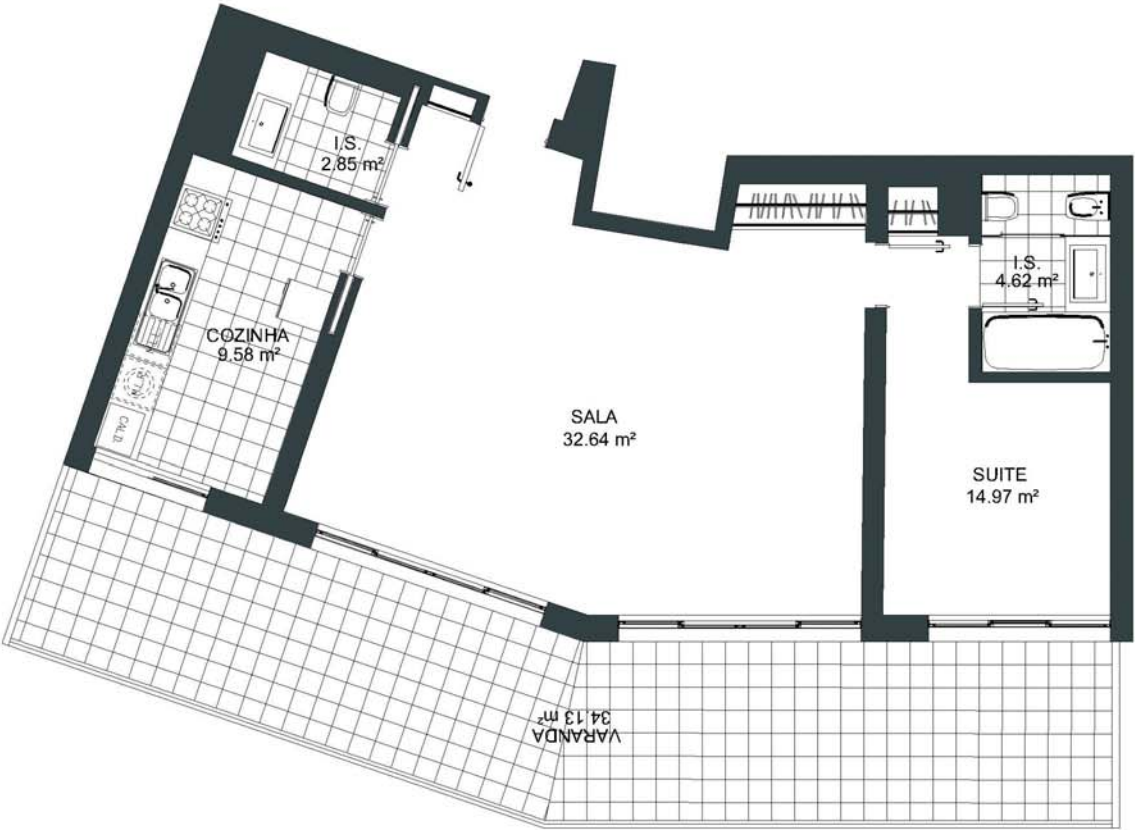




EDIFÍCIO MARINA

T 1

ENTRADA	2
ANDAR	1º B
ÁREA TOTAL	116.76 m²
ÁREA BRUTA INTERIOR	80.58 m²
ÁREA DE TERRAÇOS/VARANDAS	36.18 m²
Nº LUGARES DE ESTACIONAMENTO	1
ÁREA DA ARRECADAÇÃO	5.40 m²



Este documento é meramente informativo. Não constitui valor contractual

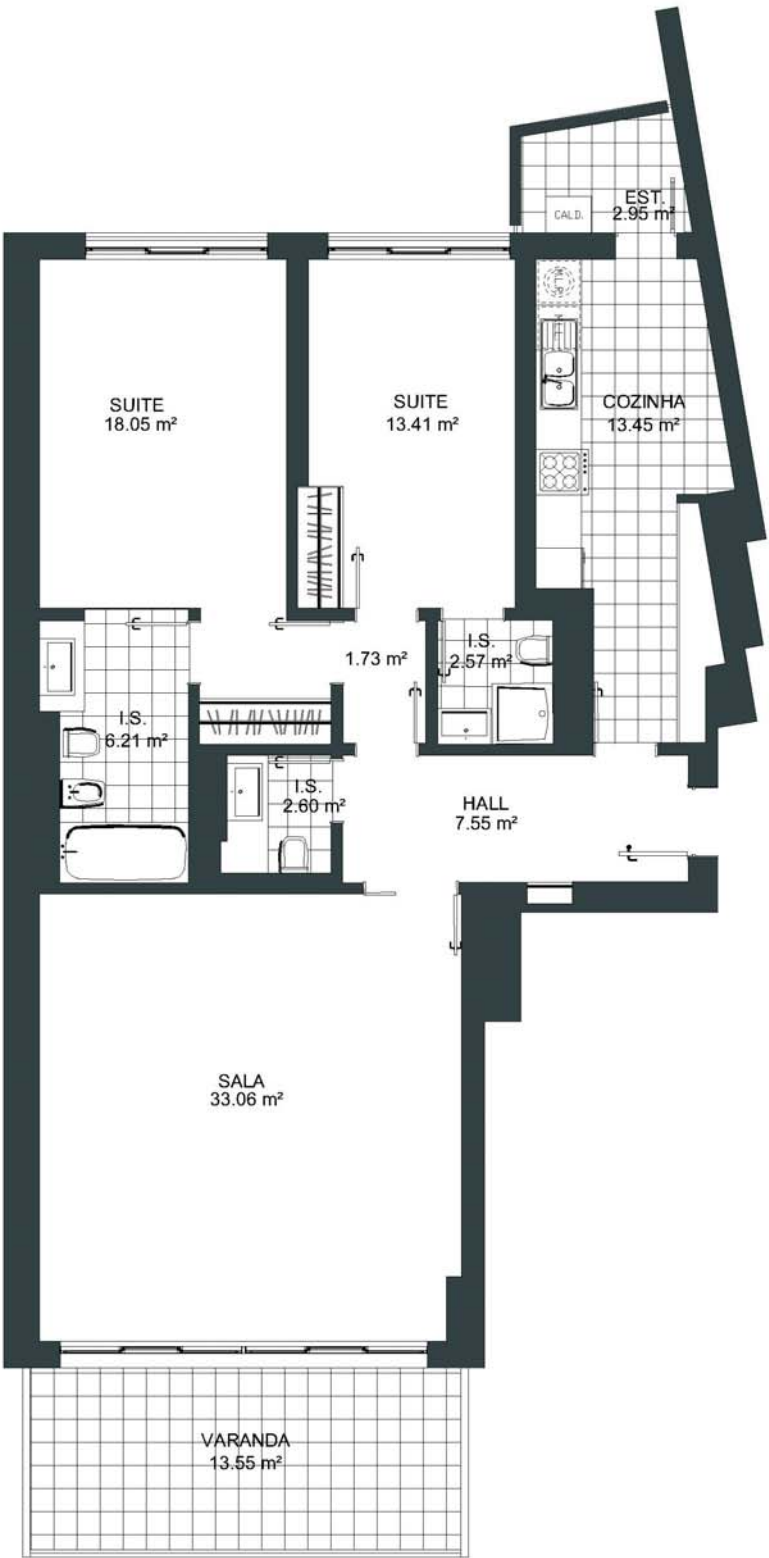



SCALA

Cascais • Gandarinha



1 GUINCHO
2 BOCA DO INFERNO
3 ATLÂNTICO
4 CIDADELA
5 MARINA



EDIFÍCIO MARINA


T 2

ENTRADA	2
ANDAR	1º A
ÁREA TOTAL	137.09 m²
ÁREA BRUTA INTERIOR	119.26 m²
ÁREA DE TERRAÇOS/VARANDAS	17.83 m²
Nº LUGARES DE ESTACIONAMENTO	2
ÁREA DA ARRECADAÇÃO	5.41 m²



B&F
I N V E S T

Este documento é meramente informativo. Não constitui valor contractual

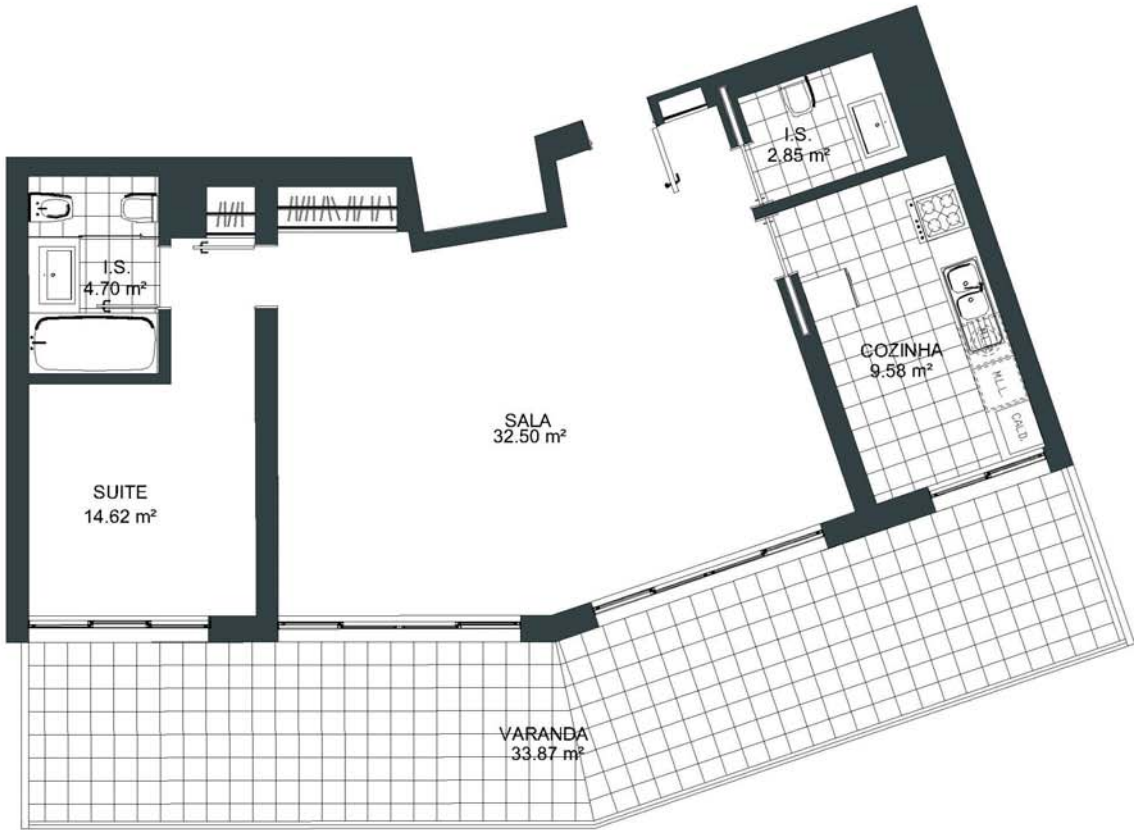




EDIFÍCIO MARINA

T 1

ENTRADA	1
ANDAR	1º B
ÁREA TOTAL	116.73 m²
ÁREA BRUTA INTERIOR	80.62 m²
ÁREA DE TERRAÇOS/VARANDAS	36.11 m²
Nº LUGARES DE ESTACIONAMENTO	1
ÁREA DA ARRECADAÇÃO	3.75 m²



Este documento é meramente informativo. Não constitui valor contractual

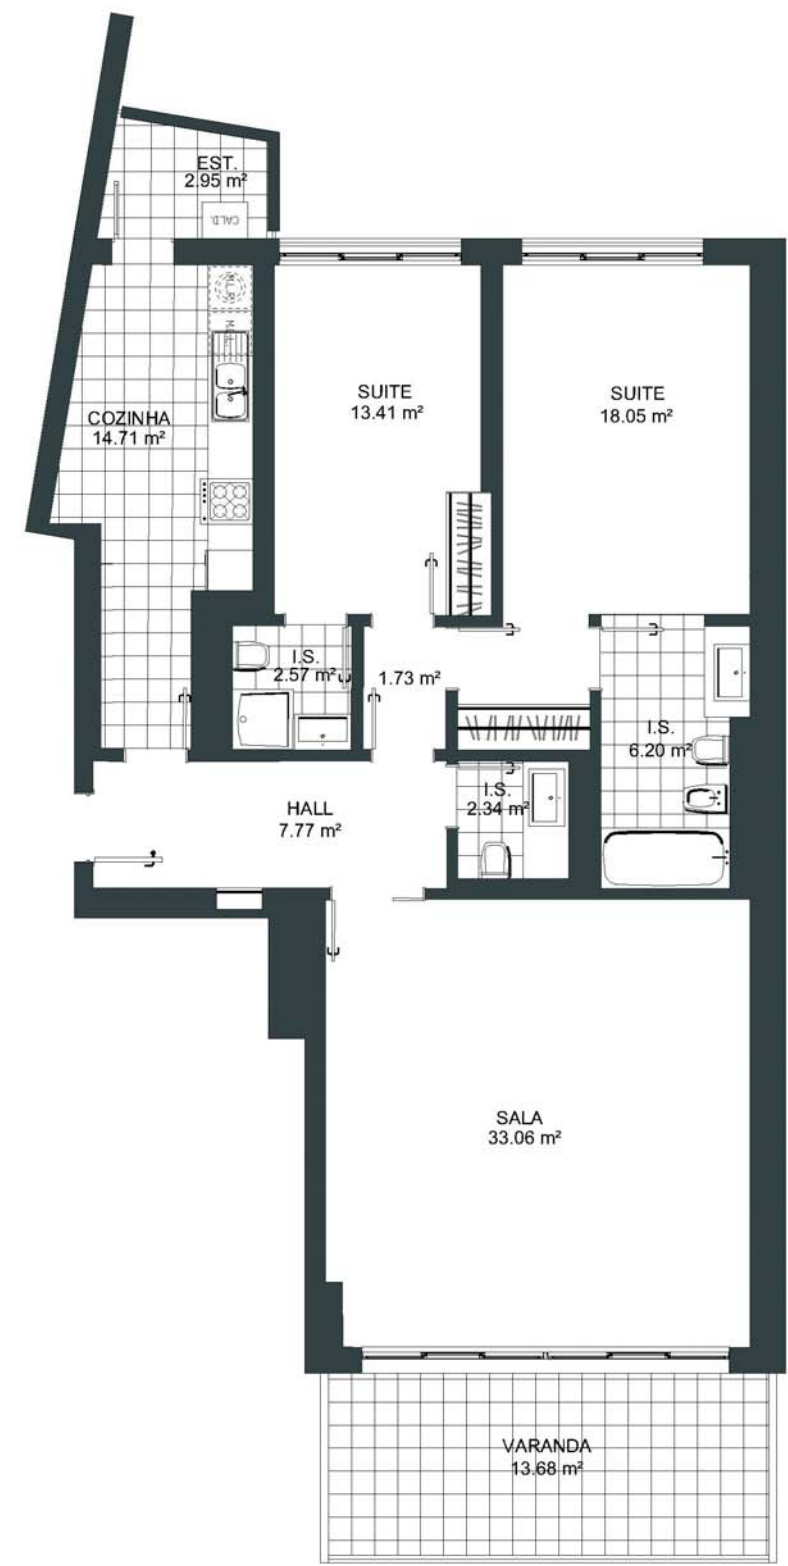

Este documento é meramente informativo. Não constitui valor contractual



SCALA

Cascais • Gandarinha



1 GUINCHO
2 BOCA DO INFERNO
3 ATLÂNTICO
4 CIDADELA
5 MARINA




EDIFÍCIO MARINA

T 2

ENTRADA	1
ANDAR	1º C
ÁREA TOTAL	136.38 m²
ÁREA BRUTA INTERIOR	118.22 m²
ÁREA DE TERRAÇOS/VARANDAS	18.16 m²
Nº LUGARES DE ESTACIONAMENTO	2
ÁREA DA ARRECADAÇÃO	5.32 m²



B&F
I N V E S T

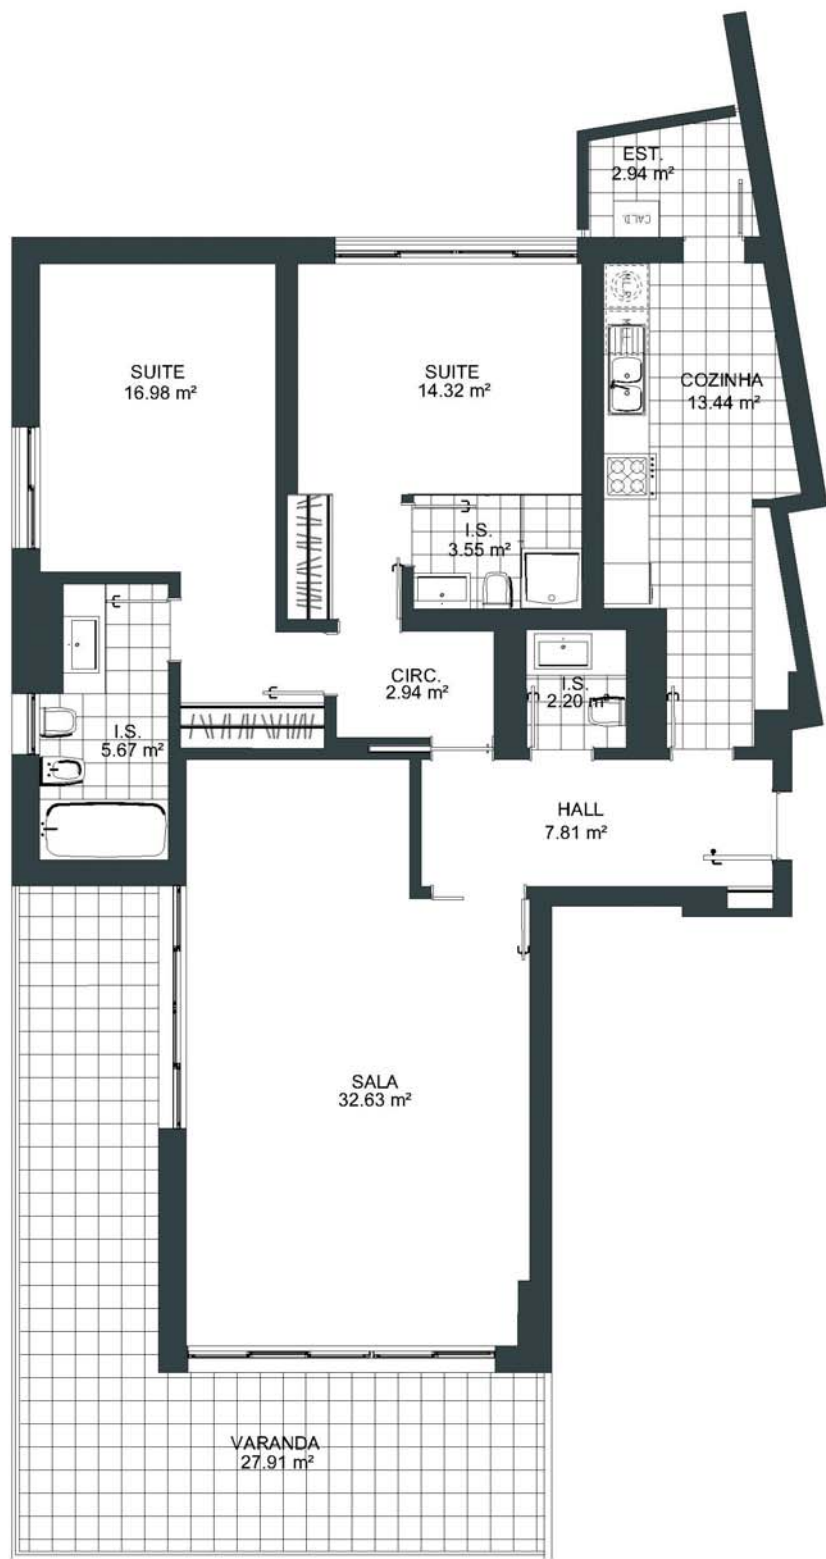



SCALA

Cascais • Gandarinha



1 GUINCHO
2 BOCA DO INFERNO
3 ATLÂNTICO
4 CIDADELA
5 MARINA



EDIFÍCIO MARINA

T 2

ENTRADA	1
ANDAR	1º A
ÁREA TOTAL	155.25 m²
ÁREA BRUTA INTERIOR	121.85 m²
ÁREA DE TERRAÇOS/VARANDAS	33.40 m²
Nº LUGARES DE ESTACIONAMENTO	2
ÁREA DA ARRECADAÇÃO	6.04 m²



B&F
INVEST

Este documento é meramente informativo. Não constitui valor contractual